

**UCHWAŁA NR XXIV/173/2000**  
**RADY MIEJSKIEJ ŻYRARDOWA**  
**z dnia 29 czerwca 2000 r.**

w sprawie przystąpienia do zmiany miejscowego planu ogólnego zagospodarowania przestrzennego miasta Żyrardowa

Na podstawie art. 18 ust. 2 pkt 5 ustawy z dnia 8 marca 1990r. o samorządzie terytorialnym / Dz.U. Nr 16 poz.95 z późniejszymi zmianami/ oraz art. 12 ust. 1 i 4 ustawy z dnia 7 lipca 1994r. o zagospodarowaniu przestrzennym / Dz.U. Nr 89, poz. 415 z późniejszymi zmianami/ uchwała się co następuje:

§ 1

1. Przystępuje się do sporządzenia zmiany miejscowego planu ogólnego zagospodarowania przestrzennego miasta Żyrardowa zatwierdzonego uchwałą nr XI/50/85 Miejskiej Rady Narodowej w Żyrardowie z dnia 27 listopada 1985r w sprawie zatwierdzenia Miejscowego Planu Ogólnego Zagospodarowania Przestrzennego Miasta Żyrardowa (Dz. Urz. woj. skierniewickiego nr 1 z 1986r z późniejszymi zmianami)
2. Zmiana miejscowego planu zagospodarowania przestrzennego obejmuje działki położone w Żyrardowie przy ul. Kamiennej 1-6 (teren. dawnego Domu Dziecka)
3. Granice terenu objętego zakresem zmian określono w załączniku graficznym nr 1 do niniejszej uchwały.

§ 2

Przedmiotem ustaleń zmiany planu jest zmiana przeznaczenia z funkcji usług zdrowia -teren „Domu Dziecka” na tereny zabudowy mieszkaniowej z dopuszczeniem usług.

Zmiany ustaleń obowiązującego planu zagospodarowania przestrzennego miasta Żyrardowa dotyczące w/w obszaru sporządza się w zakresie:

- przeznaczenia terenów oraz linii rozgraniczających tereny o różnych funkcjach lub różnych zasadach zagospodarowania,
- zasad obsługi w zakresie infrastruktury technicznej oraz linii rozgraniczających tereny tej infrastruktury,
- lokalnych warunków, zasad i standardów kształtowania zabudowy oraz urządzania terenu, w tym również linie zabudowy i gabaryty obiektów, a także maksymalne i minimalne wskaźniki intensywności zabudowy,
- ustalenia zasad i warunków podziału terenów na działki budowlane,
- szczególnych warunków zagospodarowania terenu, wynikających z potrzeb ochrony środowiska przyrodniczego.

§ 3

Wykonanie uchwały powierza się Zarządowi Miasta.


§ 4

Uchwała wchodzi w życie z dniem podjęcia

  
PRZEWODNICZĄCY  
Rady Miejskiej Żyrardowa  
mgr Włodzisław Lysanowski

ZAŁĄCZNIK NR 1  
DO UCHWAŁY nr XXIV/ 173/2000  
RADY MIEJSKIEJ ŻYRARDOWA  
z dnia 29 czerwca 2000r.

SKALA 1: 500

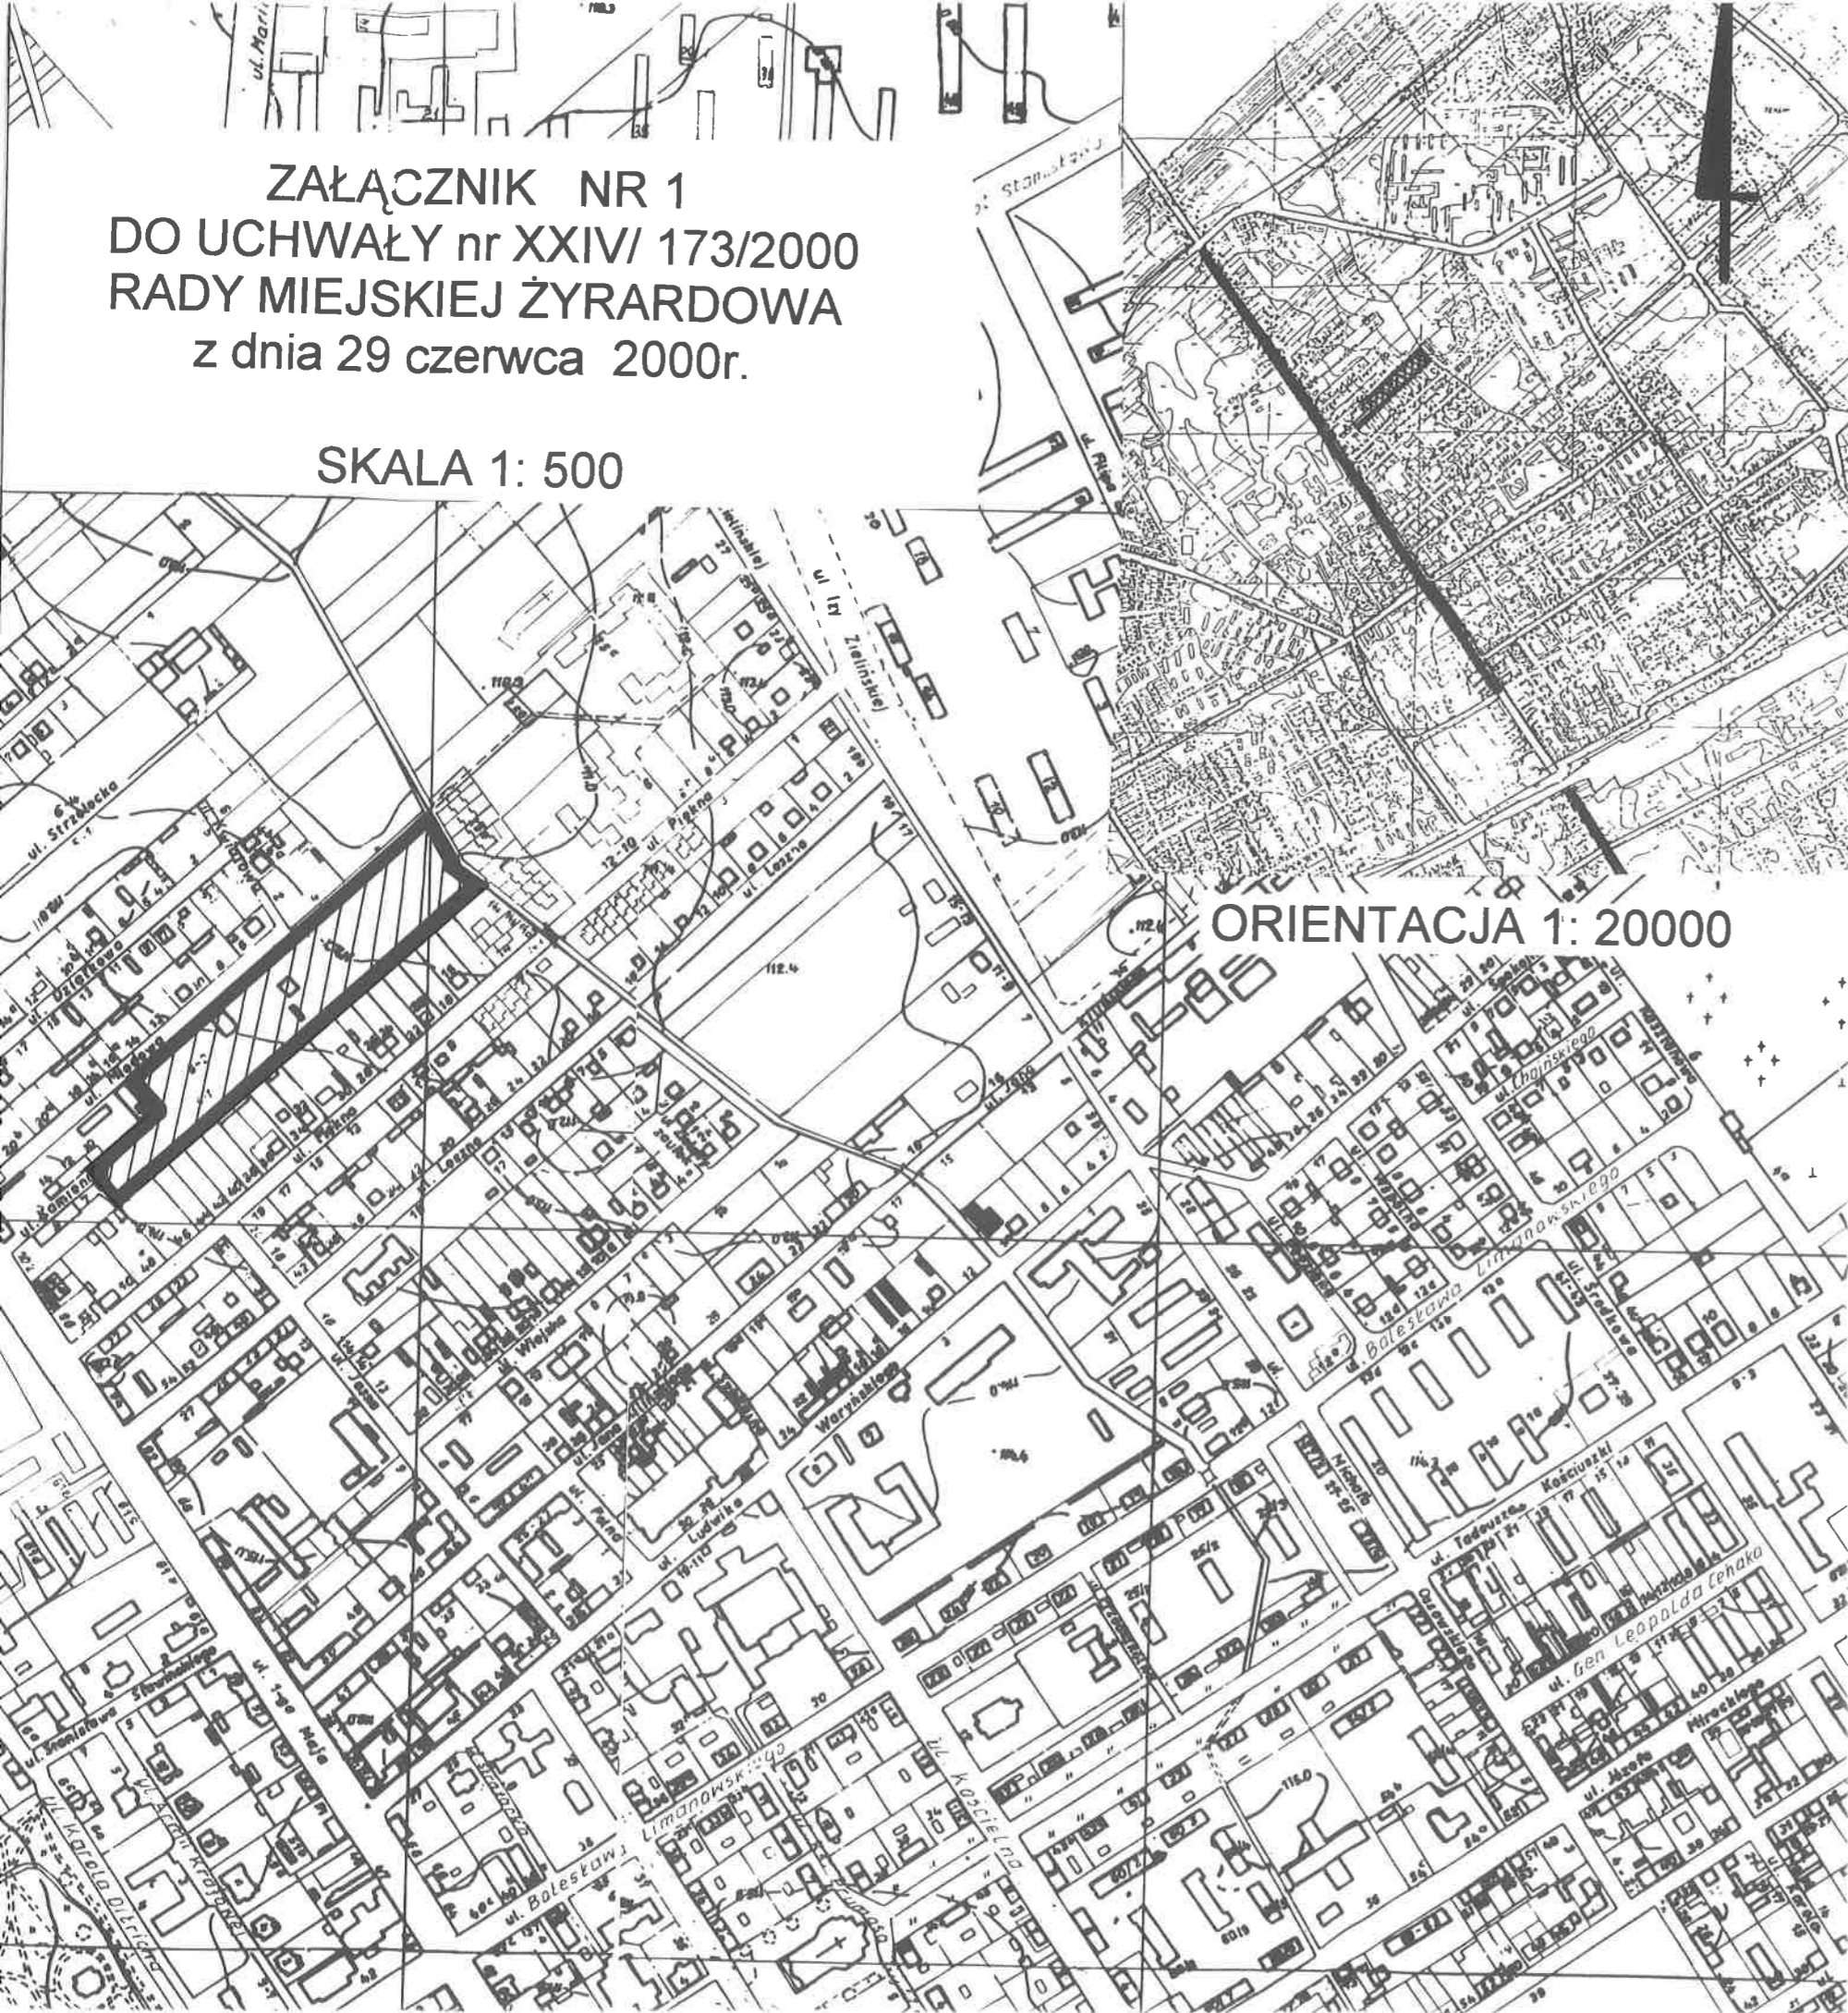

ORIENTACJA 1: 20000