

UCHWAŁA NR X/84/03
RADY MIEJSKIEJ ŻYRARDOWA
z dnia 26 czerwca 2003r.

o przystąpieniu do sporządzenia miejscowego planu zagospodarowania przestrzennego miasta Żyrardowa.

Na podstawie art.12 ust.1 ustawy z dnia 7 lipca 1994 r.o zagospodarowaniu przestrzennym (Dz.U. z 1999 r Nr 15 poz.139 z późniejszymi zmianami) , uchwała się co następuje :

§ 1

- 1.Przystępuje się do sporządzenia miejscowego planu zagospodarowania przestrzennego miasta Żyrardowa obszaru Dawnych Zakładów Lniarskich - Wykończalnia
- 2.Granice terenu objętego zakresem planu określono w załączniku graficznym nr 1 do niniejszej uchwały.

§ 2

Przedmiotem ustaleń planu będzie:

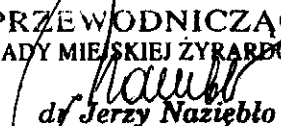
- ustalenie funkcji, linii rozgraniczających tereny o różnych funkcjach , w tym przeznaczone na cele publiczne,
- ustalenie zasad obsługi w zakresie infrastruktury technicznej oraz linie rozgraniczające tereny tej infrastruktury,
- ustalenie lokalnych warunków, zasad i standardów kształtowania zabudowy oraz zagospodarowania terenu , w tym również linie zabudowy i gabaryty obiektów ,a także maksymalne i minimalne wskaźniki intensywności zabudowy,
- ustalenie zasad i warunków podziału terenów na działki budowlane,
- tymczasowego sposobu zagospodarowania, urządzenia oraz użytkowania terenu,

§ 3

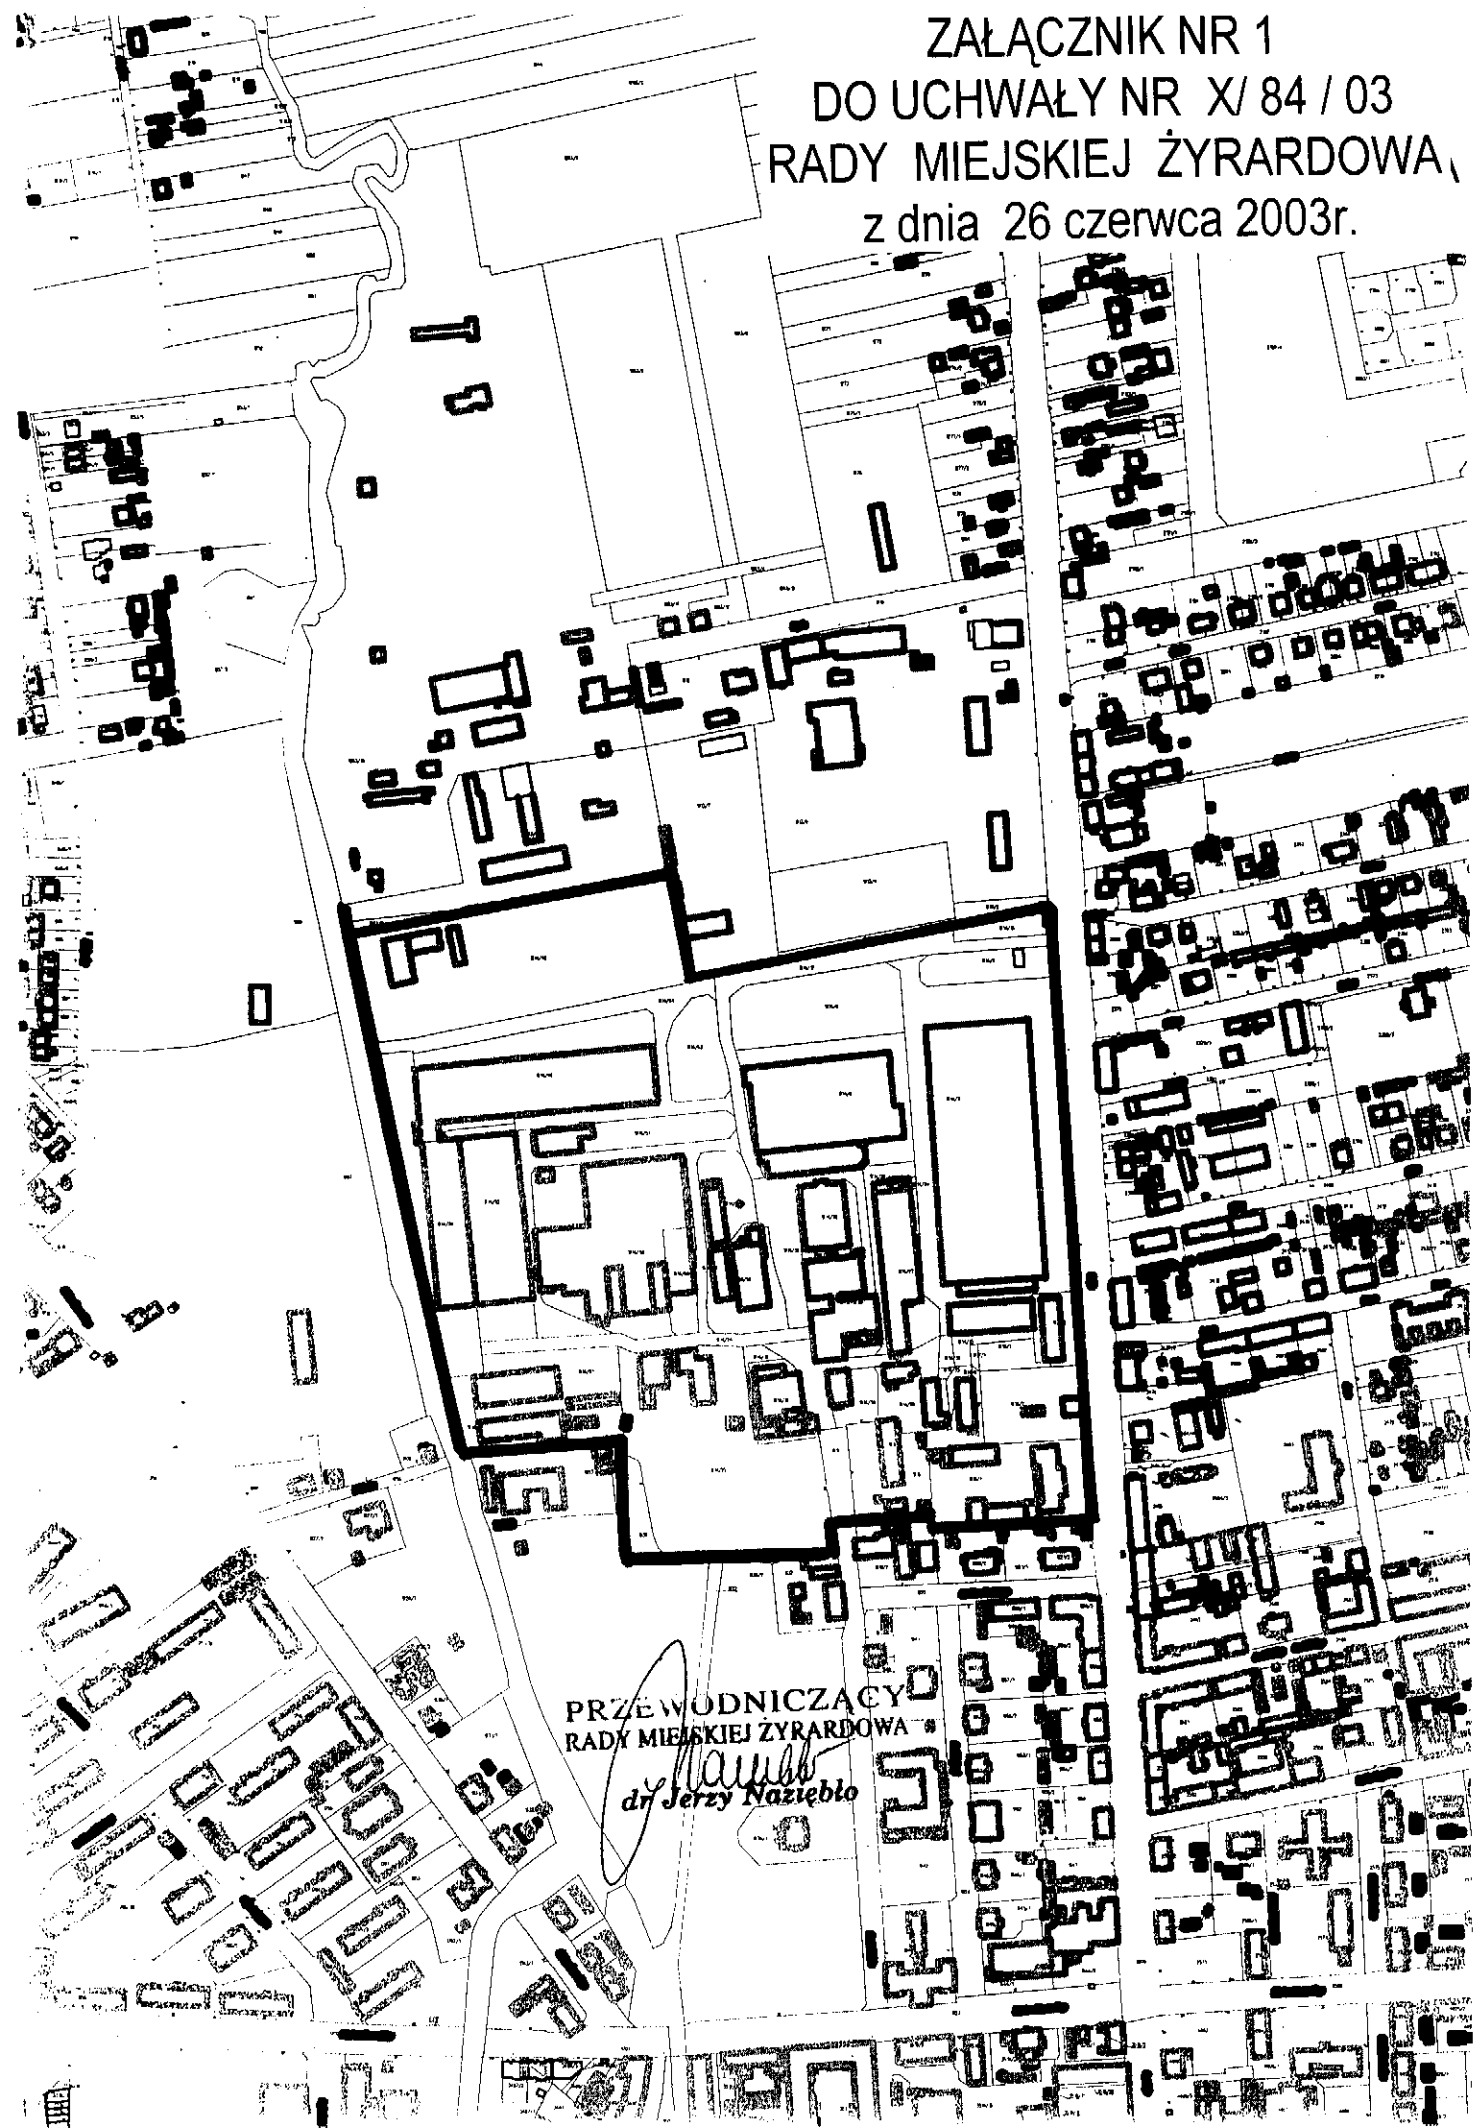
Wykonanie uchwały powierza się Prezydentowi Miasta.

§ 4

Uchwała wchodzi w życie z dniem podjęcia.

PRZEWODNICZĄCY
RADY MIEJSKIEJ ŻYRARDOWA

dr Jerzy Naziębło

ZAŁĄCZNIK NR 1
DO UCHWAŁY NR X/ 84 / 03
RADY MIEJSKIEJ ŻYRARDOWA,
z dnia 26 czerwca 2003r.



PRZEWODNICZĄCY
RADY MIEJSKIEJ ŻYRARDOWA

Maub
dr Jerzy Naziebro