

**UCHWAŁA NR X /86/ 03  
RADY MIEJSKIEJ ŻYRARDOWA  
z dnia 26 czerwca 2003r.**

o przystąpieniu do sporządzenia miejscowego planu zagospodarowania przestrzennego miasta Żyrardowa.

Na podstawie art.12 ust.1 ustawy z dnia 7 lipca 1994 r.o zagospodarowaniu przestrzennym ( Dz.U. z 1999 r Nr 15 poz.139 z późniejszymi zmianami ) , uchwała się co następuje :

§ 1

- 1.Przystępuje się do sporządzenia miejscowego planu zagospodarowania przestrzennego miasta Żyrardowa obejmującego rów burzowy nr 51 oraz teren podczyszczalni wód deszczowych.
- 2.Granice terenu objętego zakresem planu określono w załączniku graficznym nr 1 do niniejszej uchwały.

§ 2

Przedmiotem ustaleń planu będzie:

- ustalenie funkcji, linii rozgraniczających tereny o różnych funkcjach , w tym przeznaczone na cele publiczne,
- ustalenie zasad obsługi w zakresie infrastruktury technicznej oraz linie rozgraniczające tereny tej infrastruktury,
- ustalenie lokalnych warunków, zasad i standardów zagospodarowania terenu ,
- ustalenie zasad i warunków podziału terenów na działki budowlane,
- tymczasowego sposobu zagospodarowania, urządzenia oraz użytkowania terenu,

§ 3


Wykonanie uchwały powierza się Prezydentowi Miasta.

§ 4

Uchwała wchodzi w życie z dniem podjęcia.

**PRZEWODNICZĄCY  
RADY MIEJSKIEJ ŻYRARDOWA**  
*Nauleb*  
**dr Jerzy Naźębło**

ZAŁĄCZNIK NR 1  
DO UCHWAŁY NR X/ 86 / 03  
RADY MIEJSKIEJ ŻYRARDOWA,  
z dnia 26 czerwca 2003r.

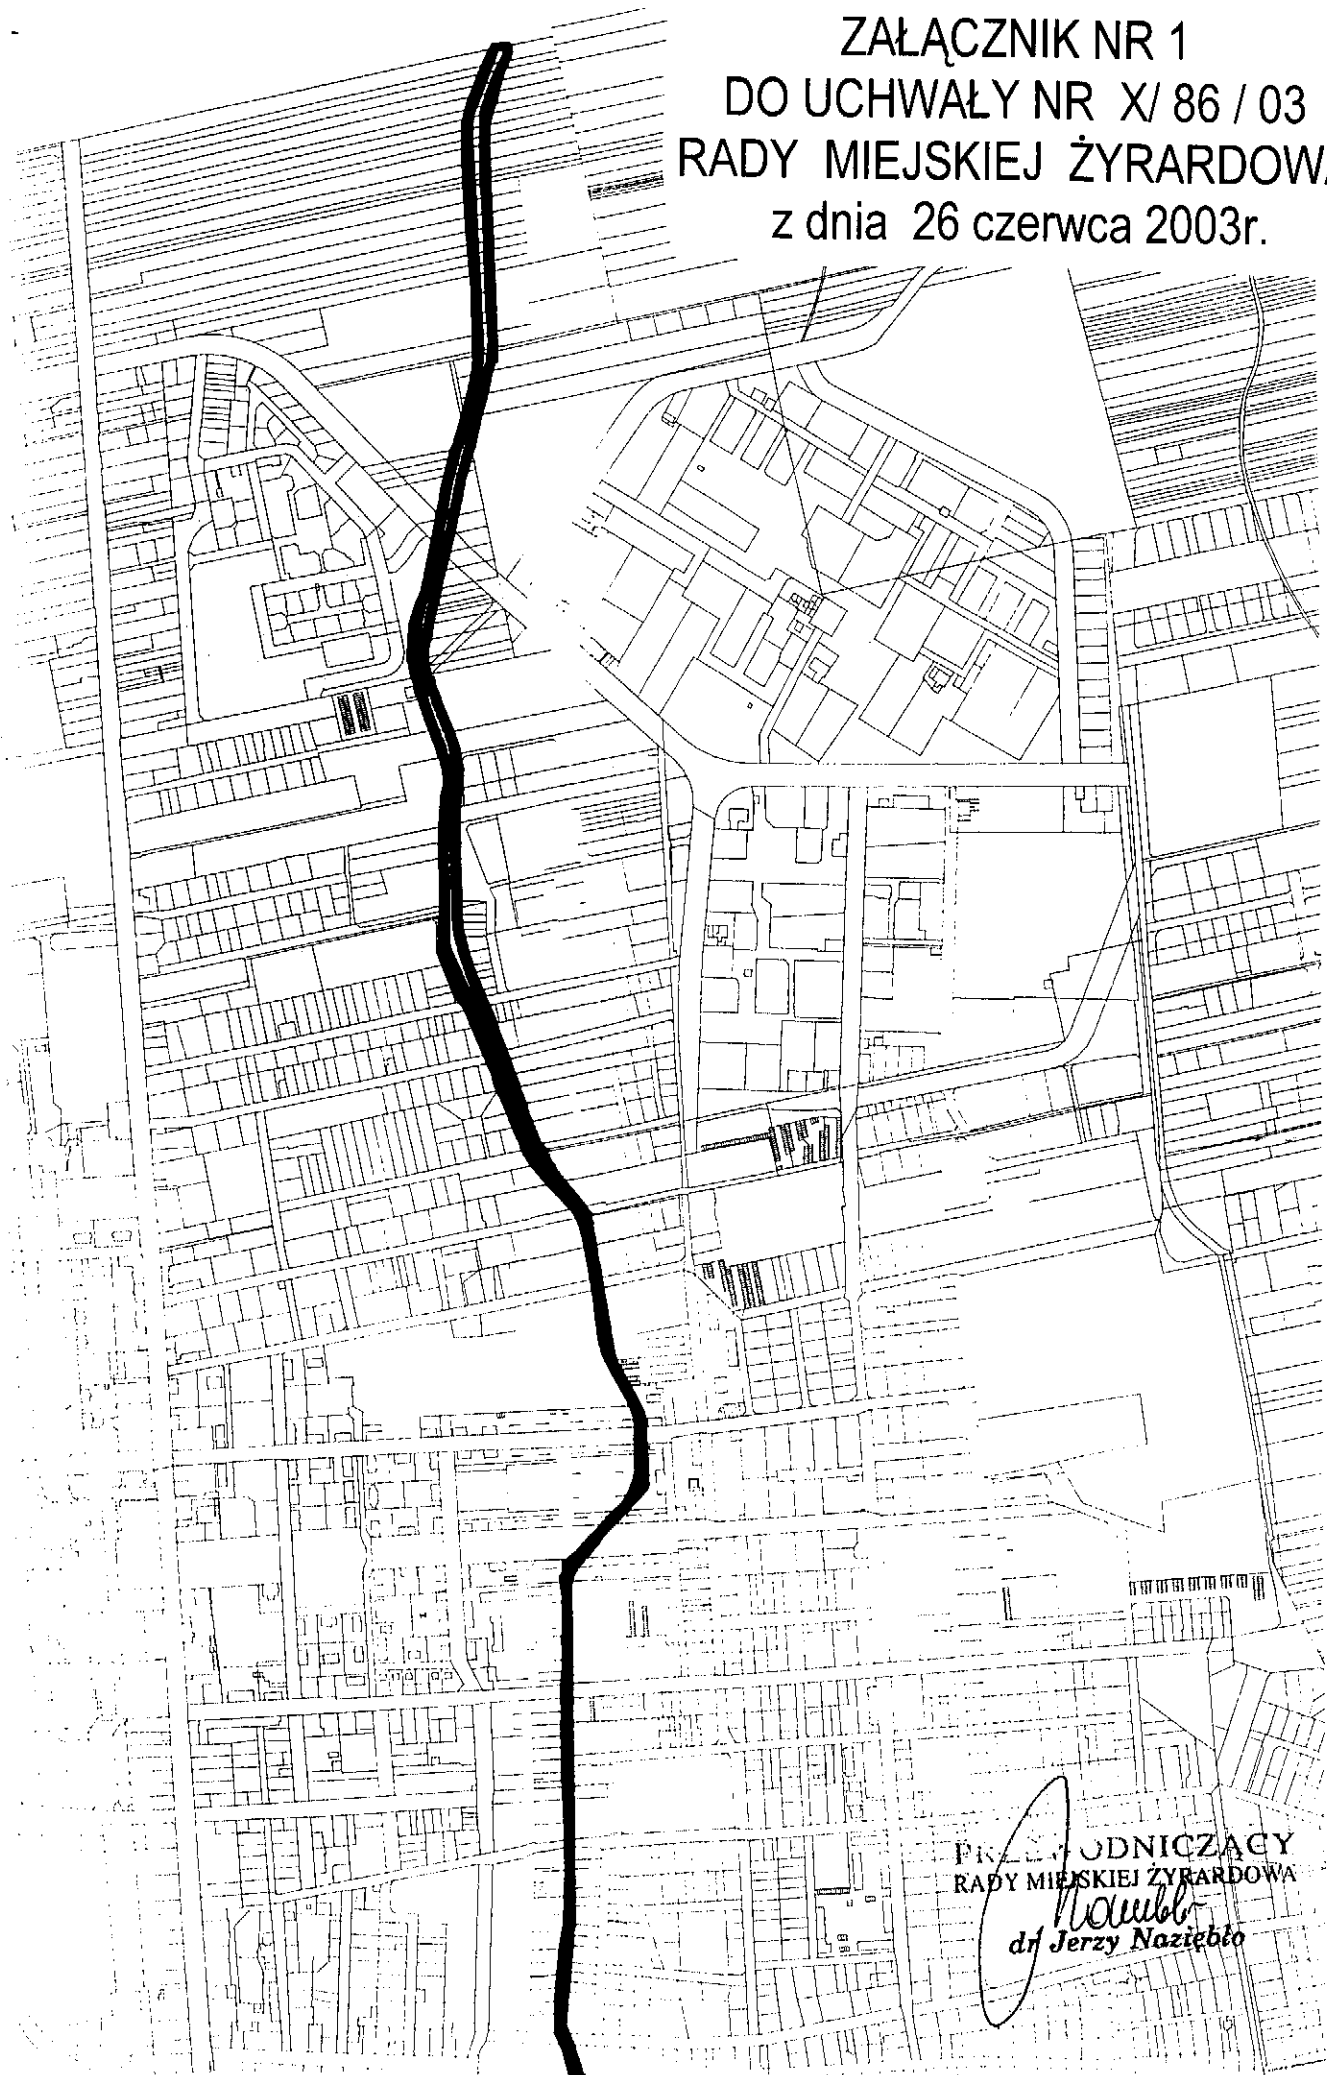

PRZESŁADNICZĄCY  
RADY MIEJSKIEJ ŻYRARDOWA

*Handwritten signature*  
dr Jerzy Naziębło