

**UCHWAŁA NR XLIX/393/02.
RADY MIEJSKIEJ ŻYRARDOWA
z dnia 27 czerwca 2002r.**

o przystąpieniu do sporządzenia miejscowego planu zagospodarowania przestrzennego miasta Żyrardowa.

Na podstawie art.12 ust.1 ustawy z dnia 7 lipca 1994 r.o zagospodarowaniu przestrzennym (Dz.U. z 1999 r Nr 15 poz.139 z późniejszymi zmianami), uchwała się co następuje :

§ 1

- 1.Przystępuje się do sporządzenia miejscowego planu zagospodarowania przestrzennego miasta Żyrardowa obszaru położonego przy ul. Księdza Jerzego Popiełuszki (dz. nr ew. 2742/11, 2742/5)
- 2.Granice terenu objętego zakresem planu określono w załączniku graficznym nr 1 do niniejszej uchwały.

§ 2

Przedmiotem ustaleń planu będzie określenie w zależności od potrzeb:

- przeznaczenia terenów oraz linii rozgraniczających tereny o różnych funkcjach tj. funkcja mieszkaniowa , komunikacji i zieleni lub różnych zasad zagospodarowania,
- linii rozgraniczających ulice,drogi publiczne wraz z urządzeniami pomocniczymi, a także tereny niezbędne do wytyczania ścieżek rowerowych,
- terenów przeznaczonych dla realizacji celów publicznych oraz linie rozgraniczające tereny tej infrastruktury,
- zasad obsługi w zakresie infrastruktury technicznej oraz linie rozgraniczające tereny tej infrastruktury,
- lokalnych warunków,zasad i standardów kształtowania zabudowy oraz zagospodarowania terenu , w tym również linie zabudowy i gabaryty obiektów ,a także maksymalne i minimalne wskaźniki intensywności zabudowy,
- zasad i warunków podziału terenów na działki budowlane,
- tymczasowego sposobu zagospodarowania,urządzenia oraz użytkowania terenu,

§ 3

Wykonanie uchwały powierza się Zarządowi Miasta.

§ 4


Uchwała wchodzi w życie z dniem podjęcia.

PRZEWODNICZĄCY
Rady Miejskiej Żyrardowa

mgr Włodzisław Lisowski



ZAŁĄCZNIK NR 1 DO UCHWAŁY NR XLIX/393/02 RADY MIEJSKIEJ ŻYRARDOWA z dnia 27 czerwca 2002 r.

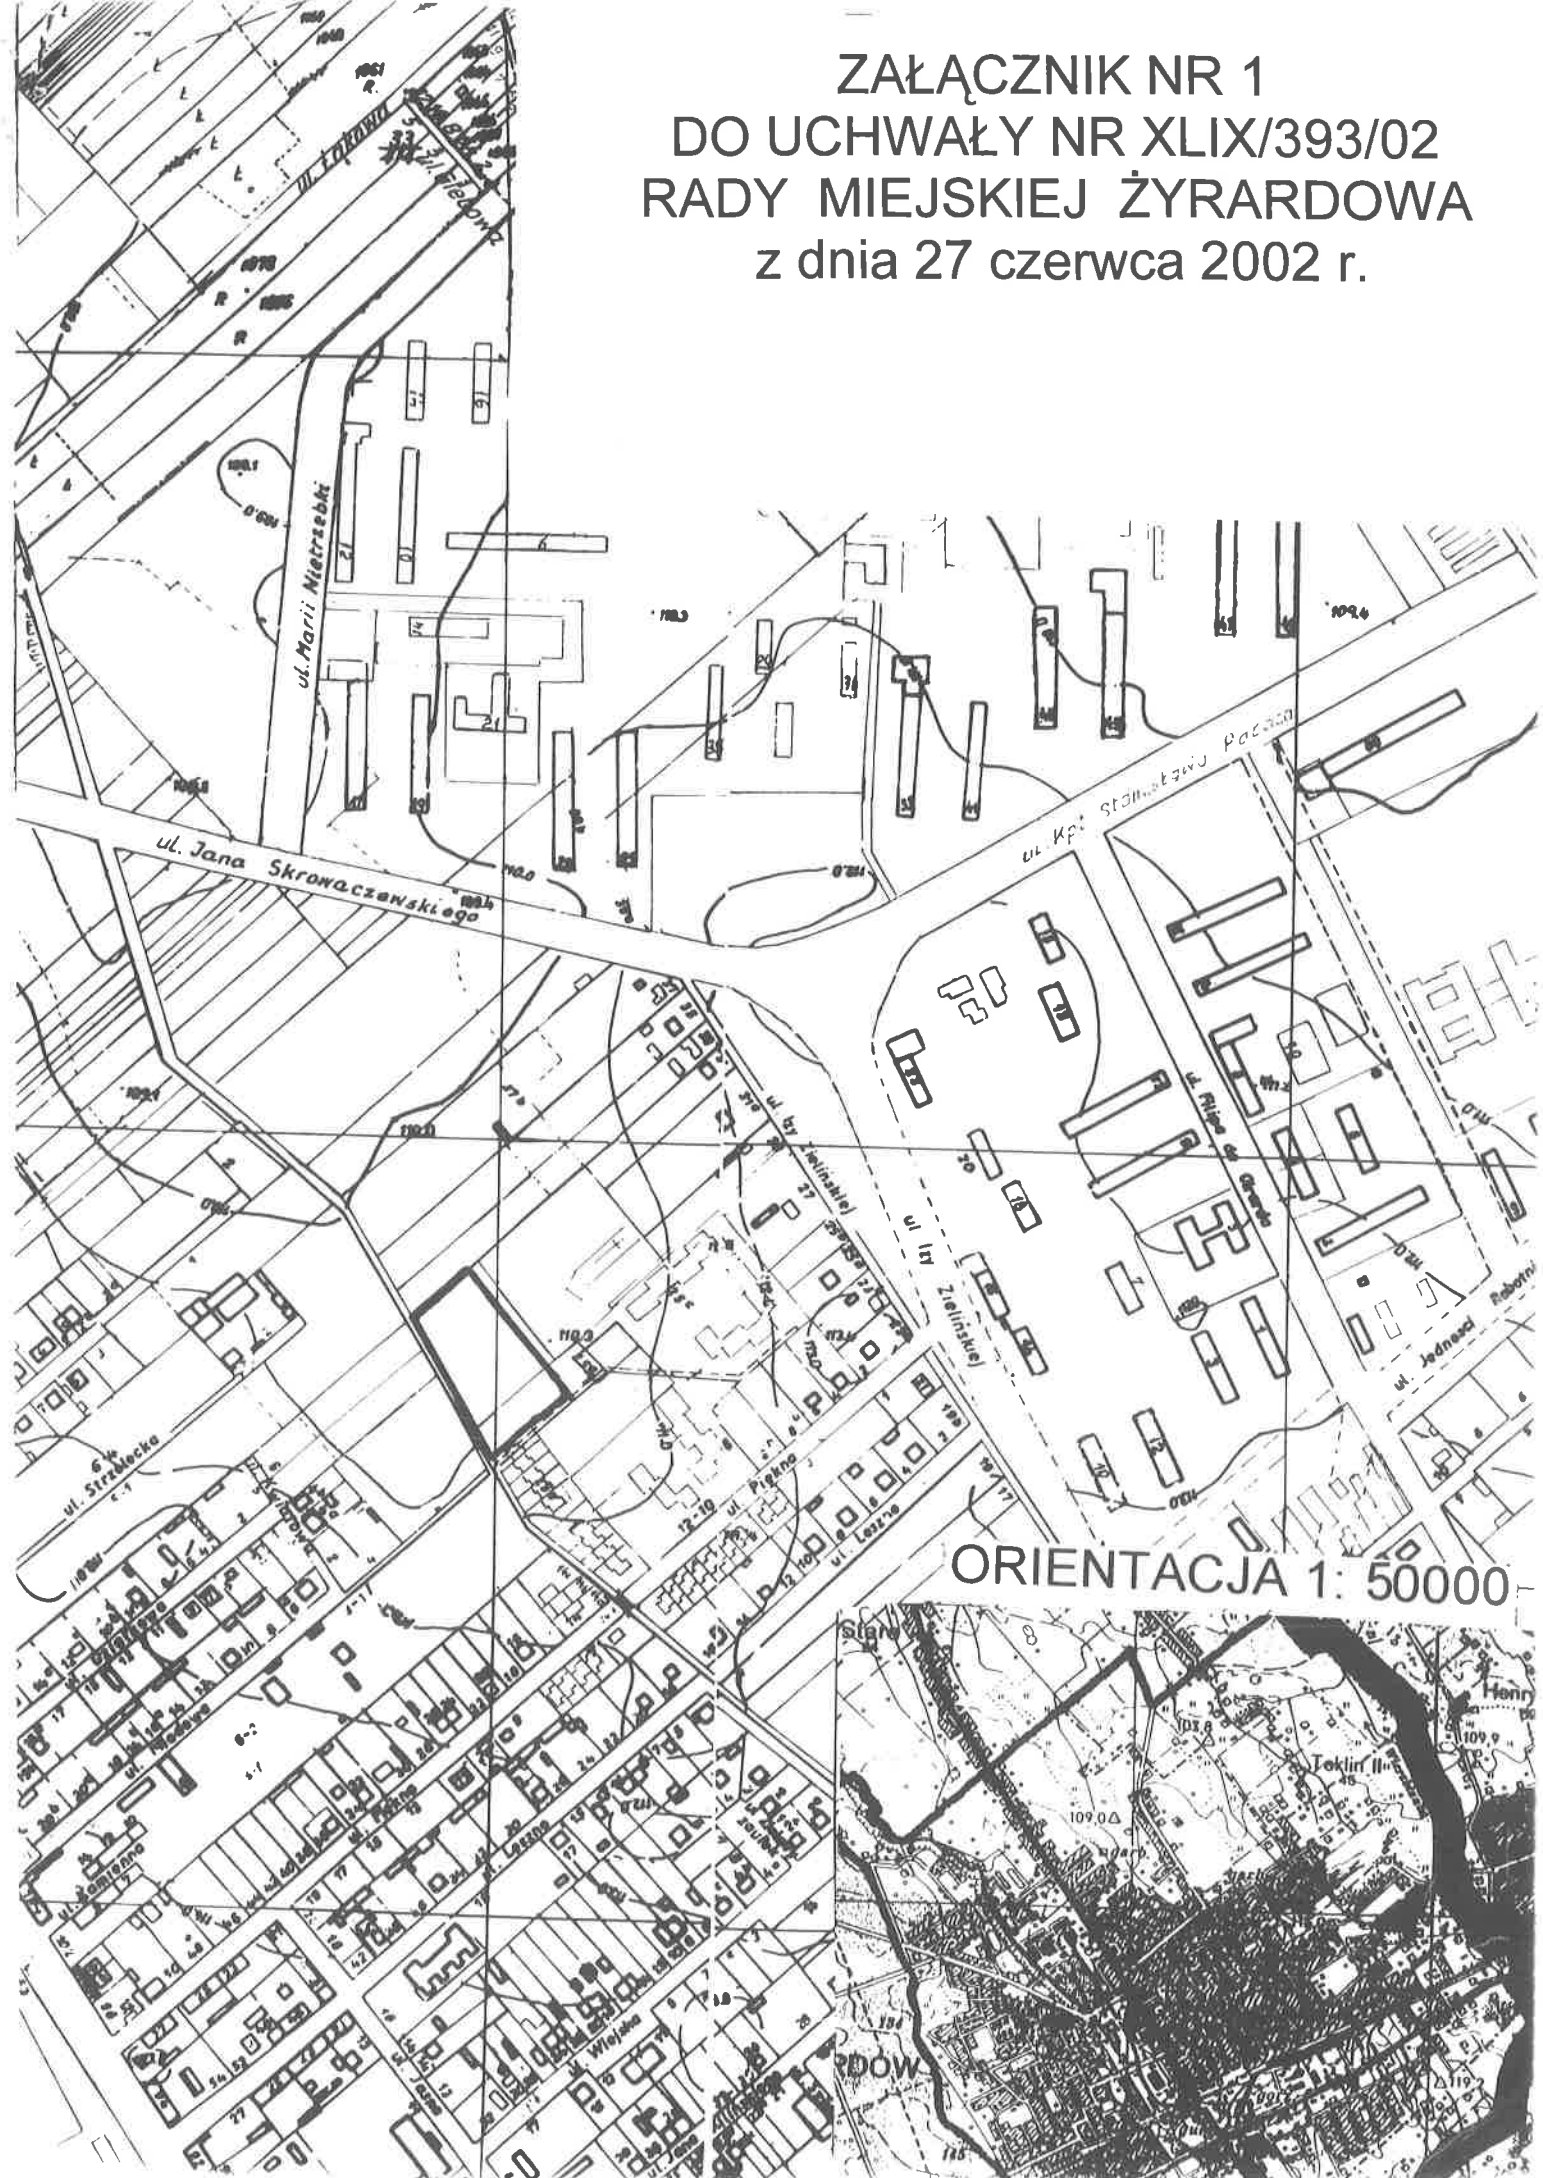

ORIENTACJA 1: 50000

