

UCHWAŁA NR XXIV/174/2000
RADY MIEJSKIEJ ŻYRARDOWA
z dnia 29 czerwca 2000 r.

o przystąpieniu do sporządzenia zmiany miejscowego planu zagospodarowania przestrzennego miasta Żyrardowa

Na podstawie art. 18 ust. 2 pkt 5 ustawy z dnia 8 marca 1990r. o samorządzie gminnym / Dz.U. z 1996 nr 13 poz. 74 z późniejszymi zmianami) oraz art. 12 ust. 1 i 4 ustawy z dnia 7 lipca 1994r. o zagospodarowaniu przestrzennym (Dz.U. nr 15 z 1999r poz. 139 z późniejszymi zmianami), uchwała się co następuje:

§ 1

1. Przystępuje się do sporządzenia zmiany miejscowego planu ogólnego zagospodarowania przestrzennego miasta Żyrardowa zatwierdzonego uchwałą nr XI/50/85 Miejskiej Rady Narodowej w Żyrardowie z dnia 27 listopada 1985r w sprawie zatwierdzenia Miejscowego Planu Ogólnego Zagospodarowania Przestrzennego Miasta Żyrardowa (Dz. Urz. woj. skierniewickiego nr 1 z 1986r z późniejszymi zmianami)
2. Zmiana miejscowego planu zagospodarowania przestrzennego obejmuje działki położone w Żyrardowie po wschodniej stronie ulicy Wyspiańskiego .
3. Granice terenu objętego zakresem zmian określono w załączniku graficznym nr 1 do niniejszej uchwały.

§2

Przedmiotem ustaleń planu jest rozszerzenie funkcji zieleni izolacyjnej o funkcję usług nieuciążliwych.

§ 3

Wykonanie uchwały powierza się Zarządowi Miasta.

§ 4


Uchwała wchodzi w życie z dniem podjęcia

PRZEWODNICZĄCY
Rady Miejskiej Żyrardowa
mgr Włodzisław Lisowski



ZAŁĄCZNIK NR 1
DO UCHWAŁY nr XXIV/ 174/2000
RADY MIEJSKIEJ ŻYRARDOWA
z dnia 29 czerwca 2000r.

SKALA 1: 500

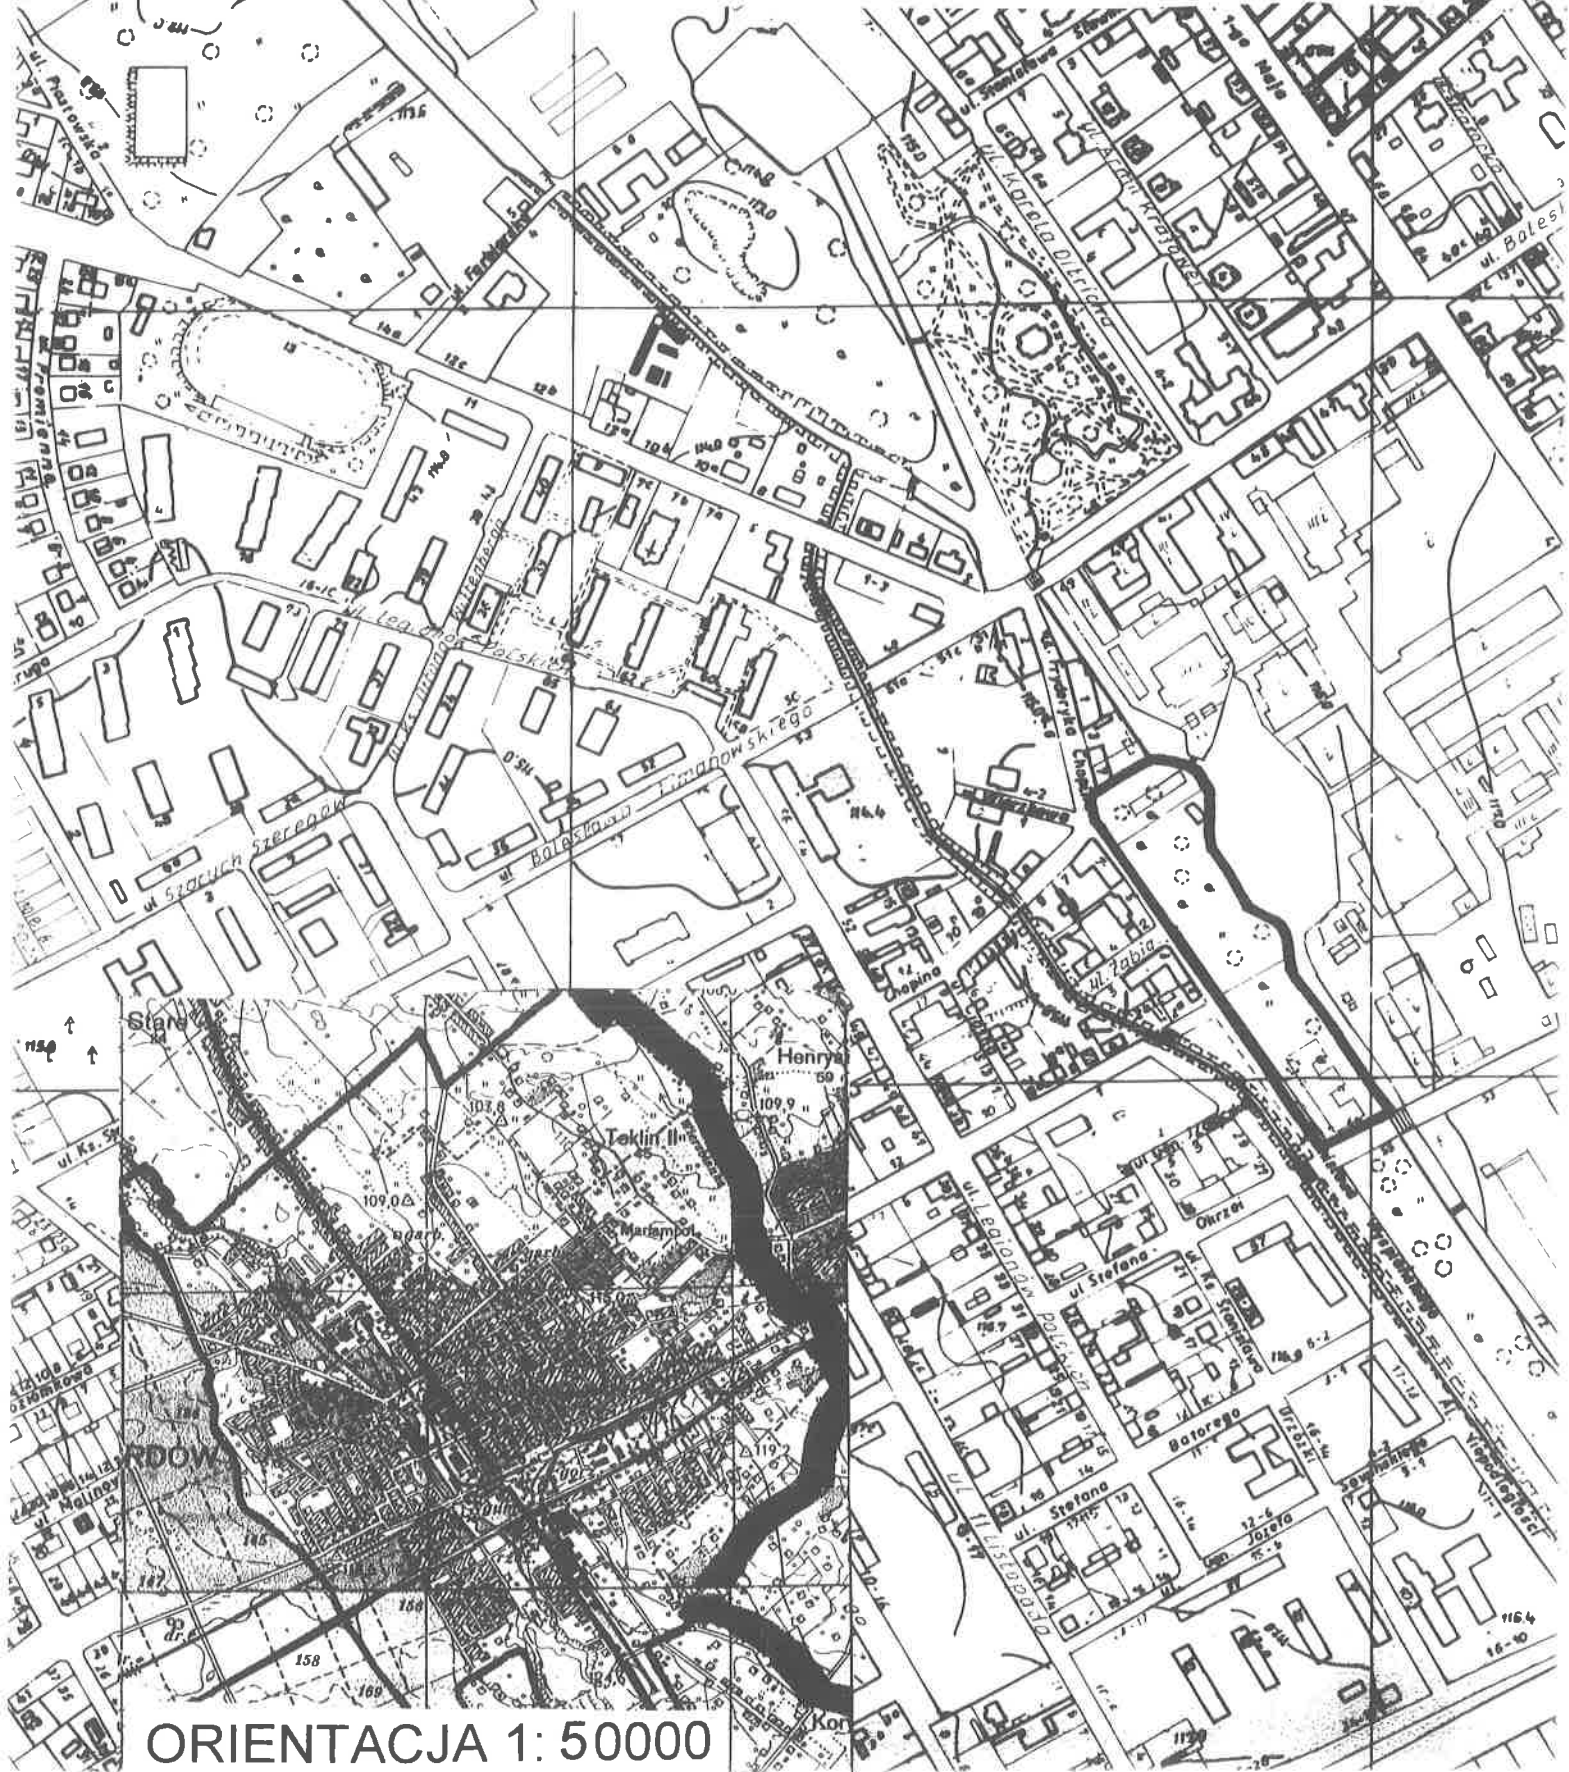

ORIENTACJA 1: 50000