

1

2

3

PODMIE
Socjacew 139

Stare Kozłowice

Załącznik
do przetargu
ul. Wiejska 17,19,21

Kozłowice

PÓLNO
MIE

OS. TEKLIN

OS. PIĘKNA

PLAN
OBSZARU ZABYTKOWEGO
WAWRE
OSADY FABRYCZNEJ
- patrz na odwrócony


(Podlas)

OS. ZEROMSKIEGO

OS. SPÓŁKA WŁOSKA

OS. SIKORSKIEGO

OS. BATORSKIEGO

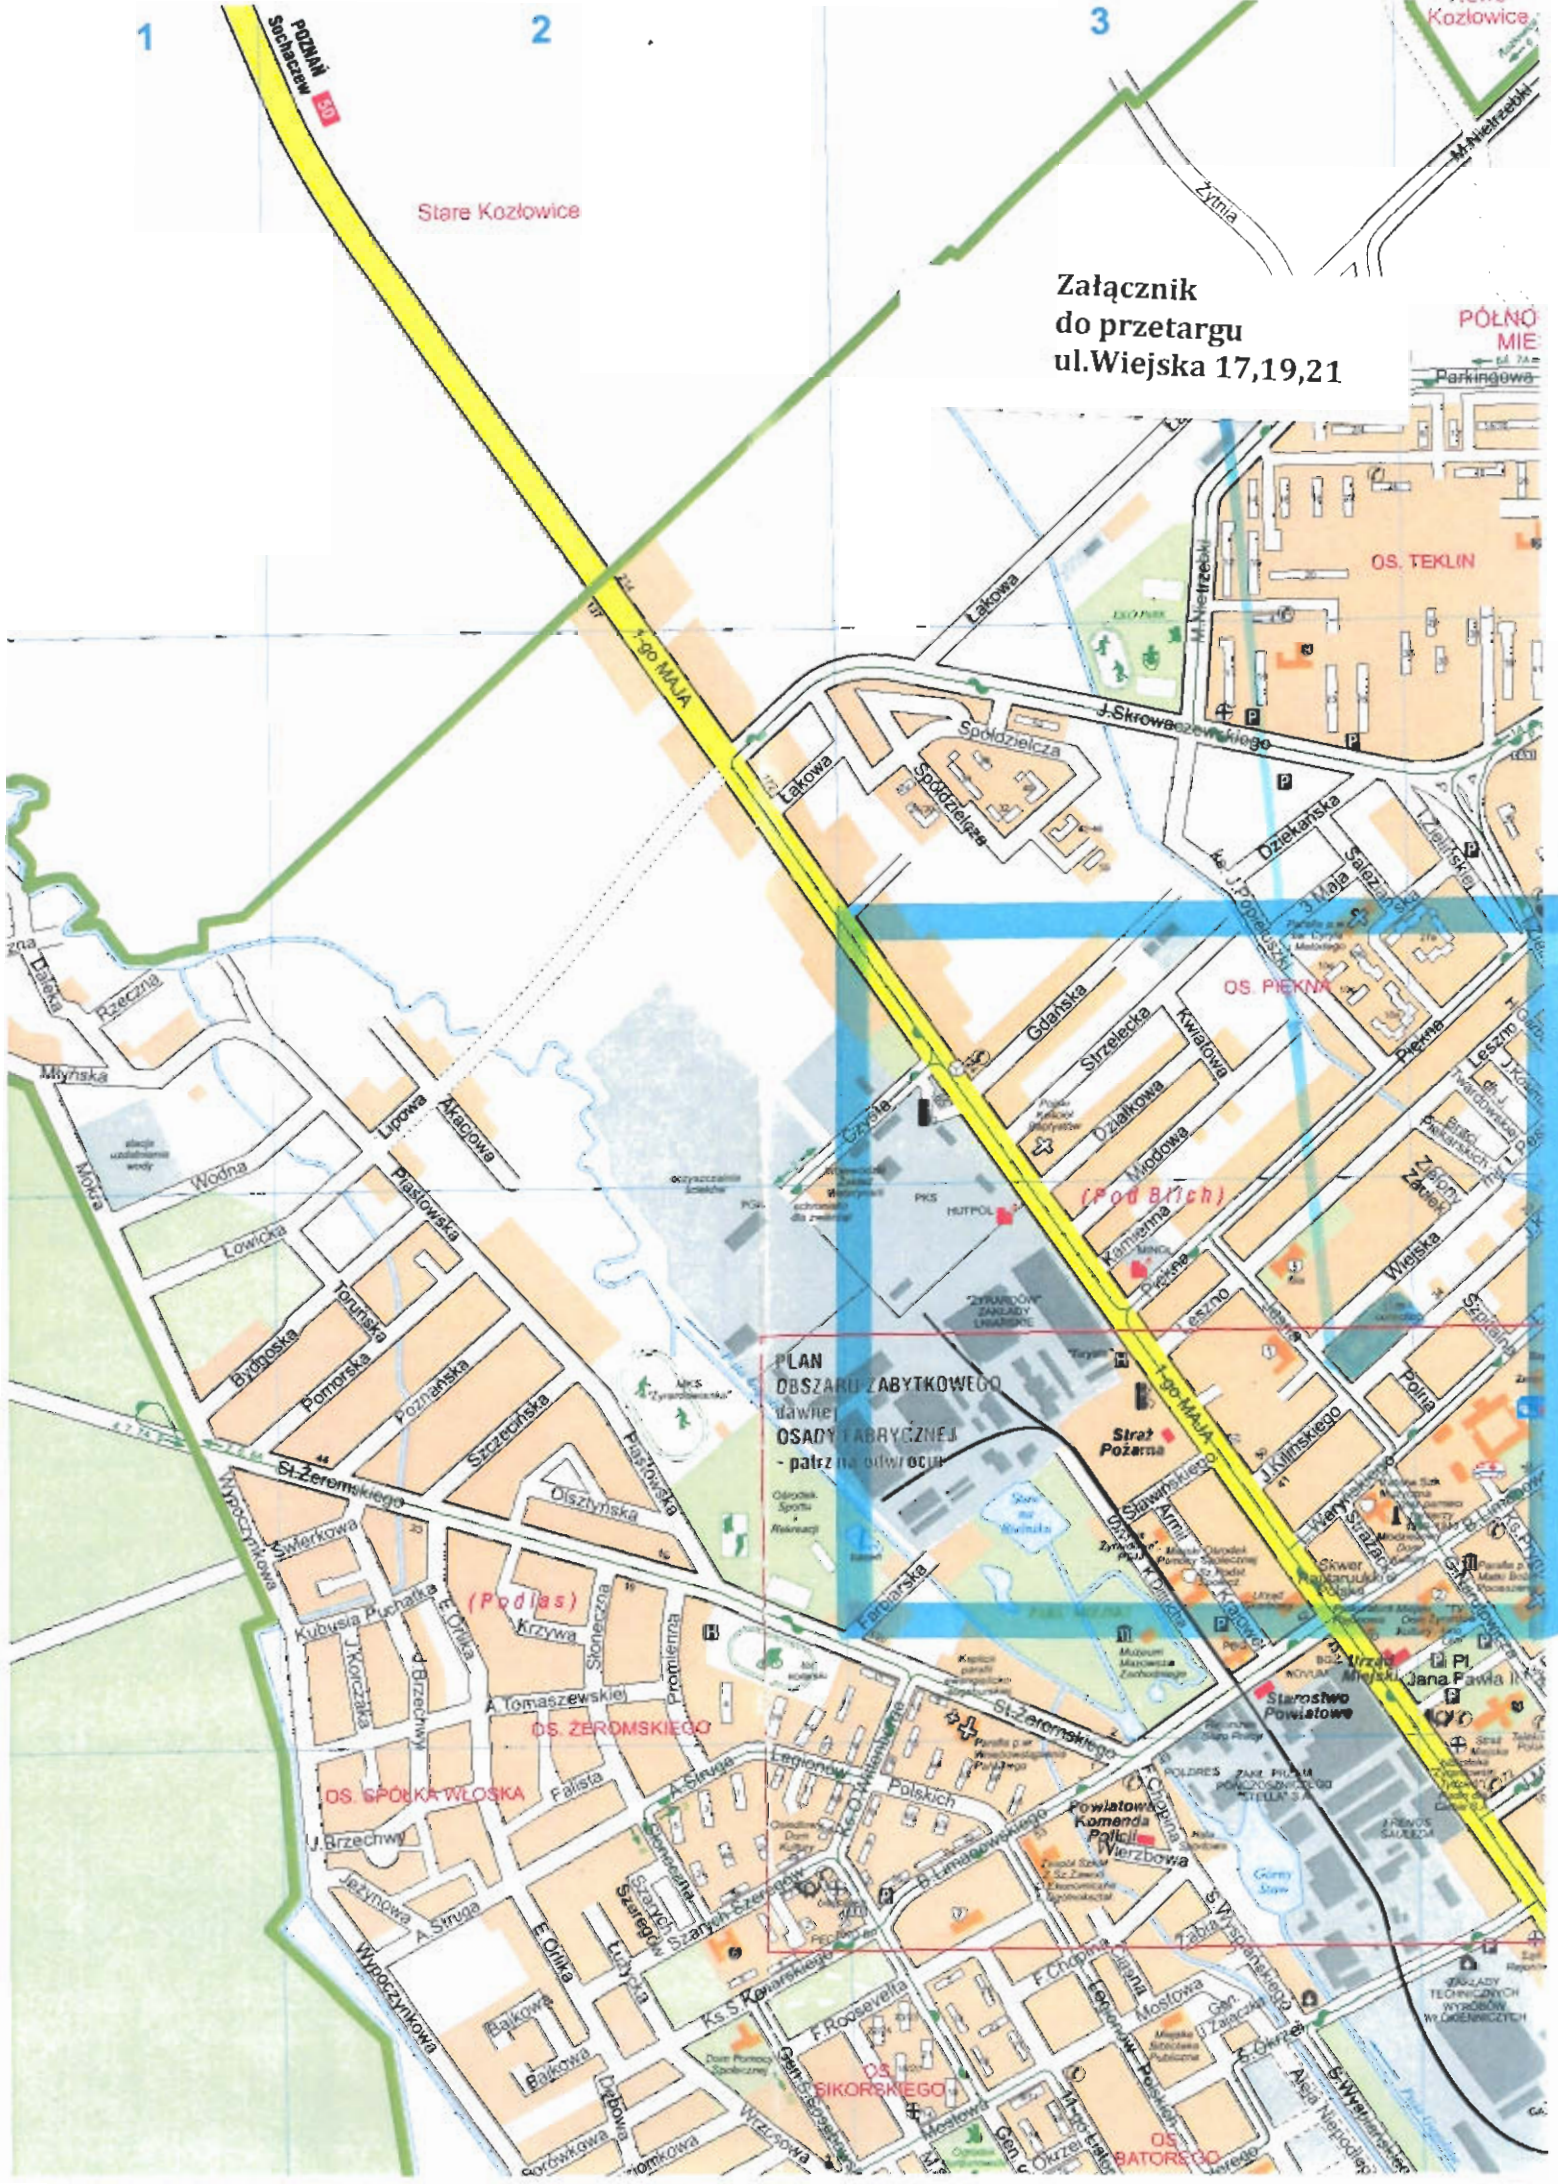

**Załącznik
do przetargu
ul. Wiejska 17,19,21**

