


Załącznik
do przetargu
ul. Leszno 19a, 19b



Załącznik
do przetargu
ul. Leszno 19a 19b

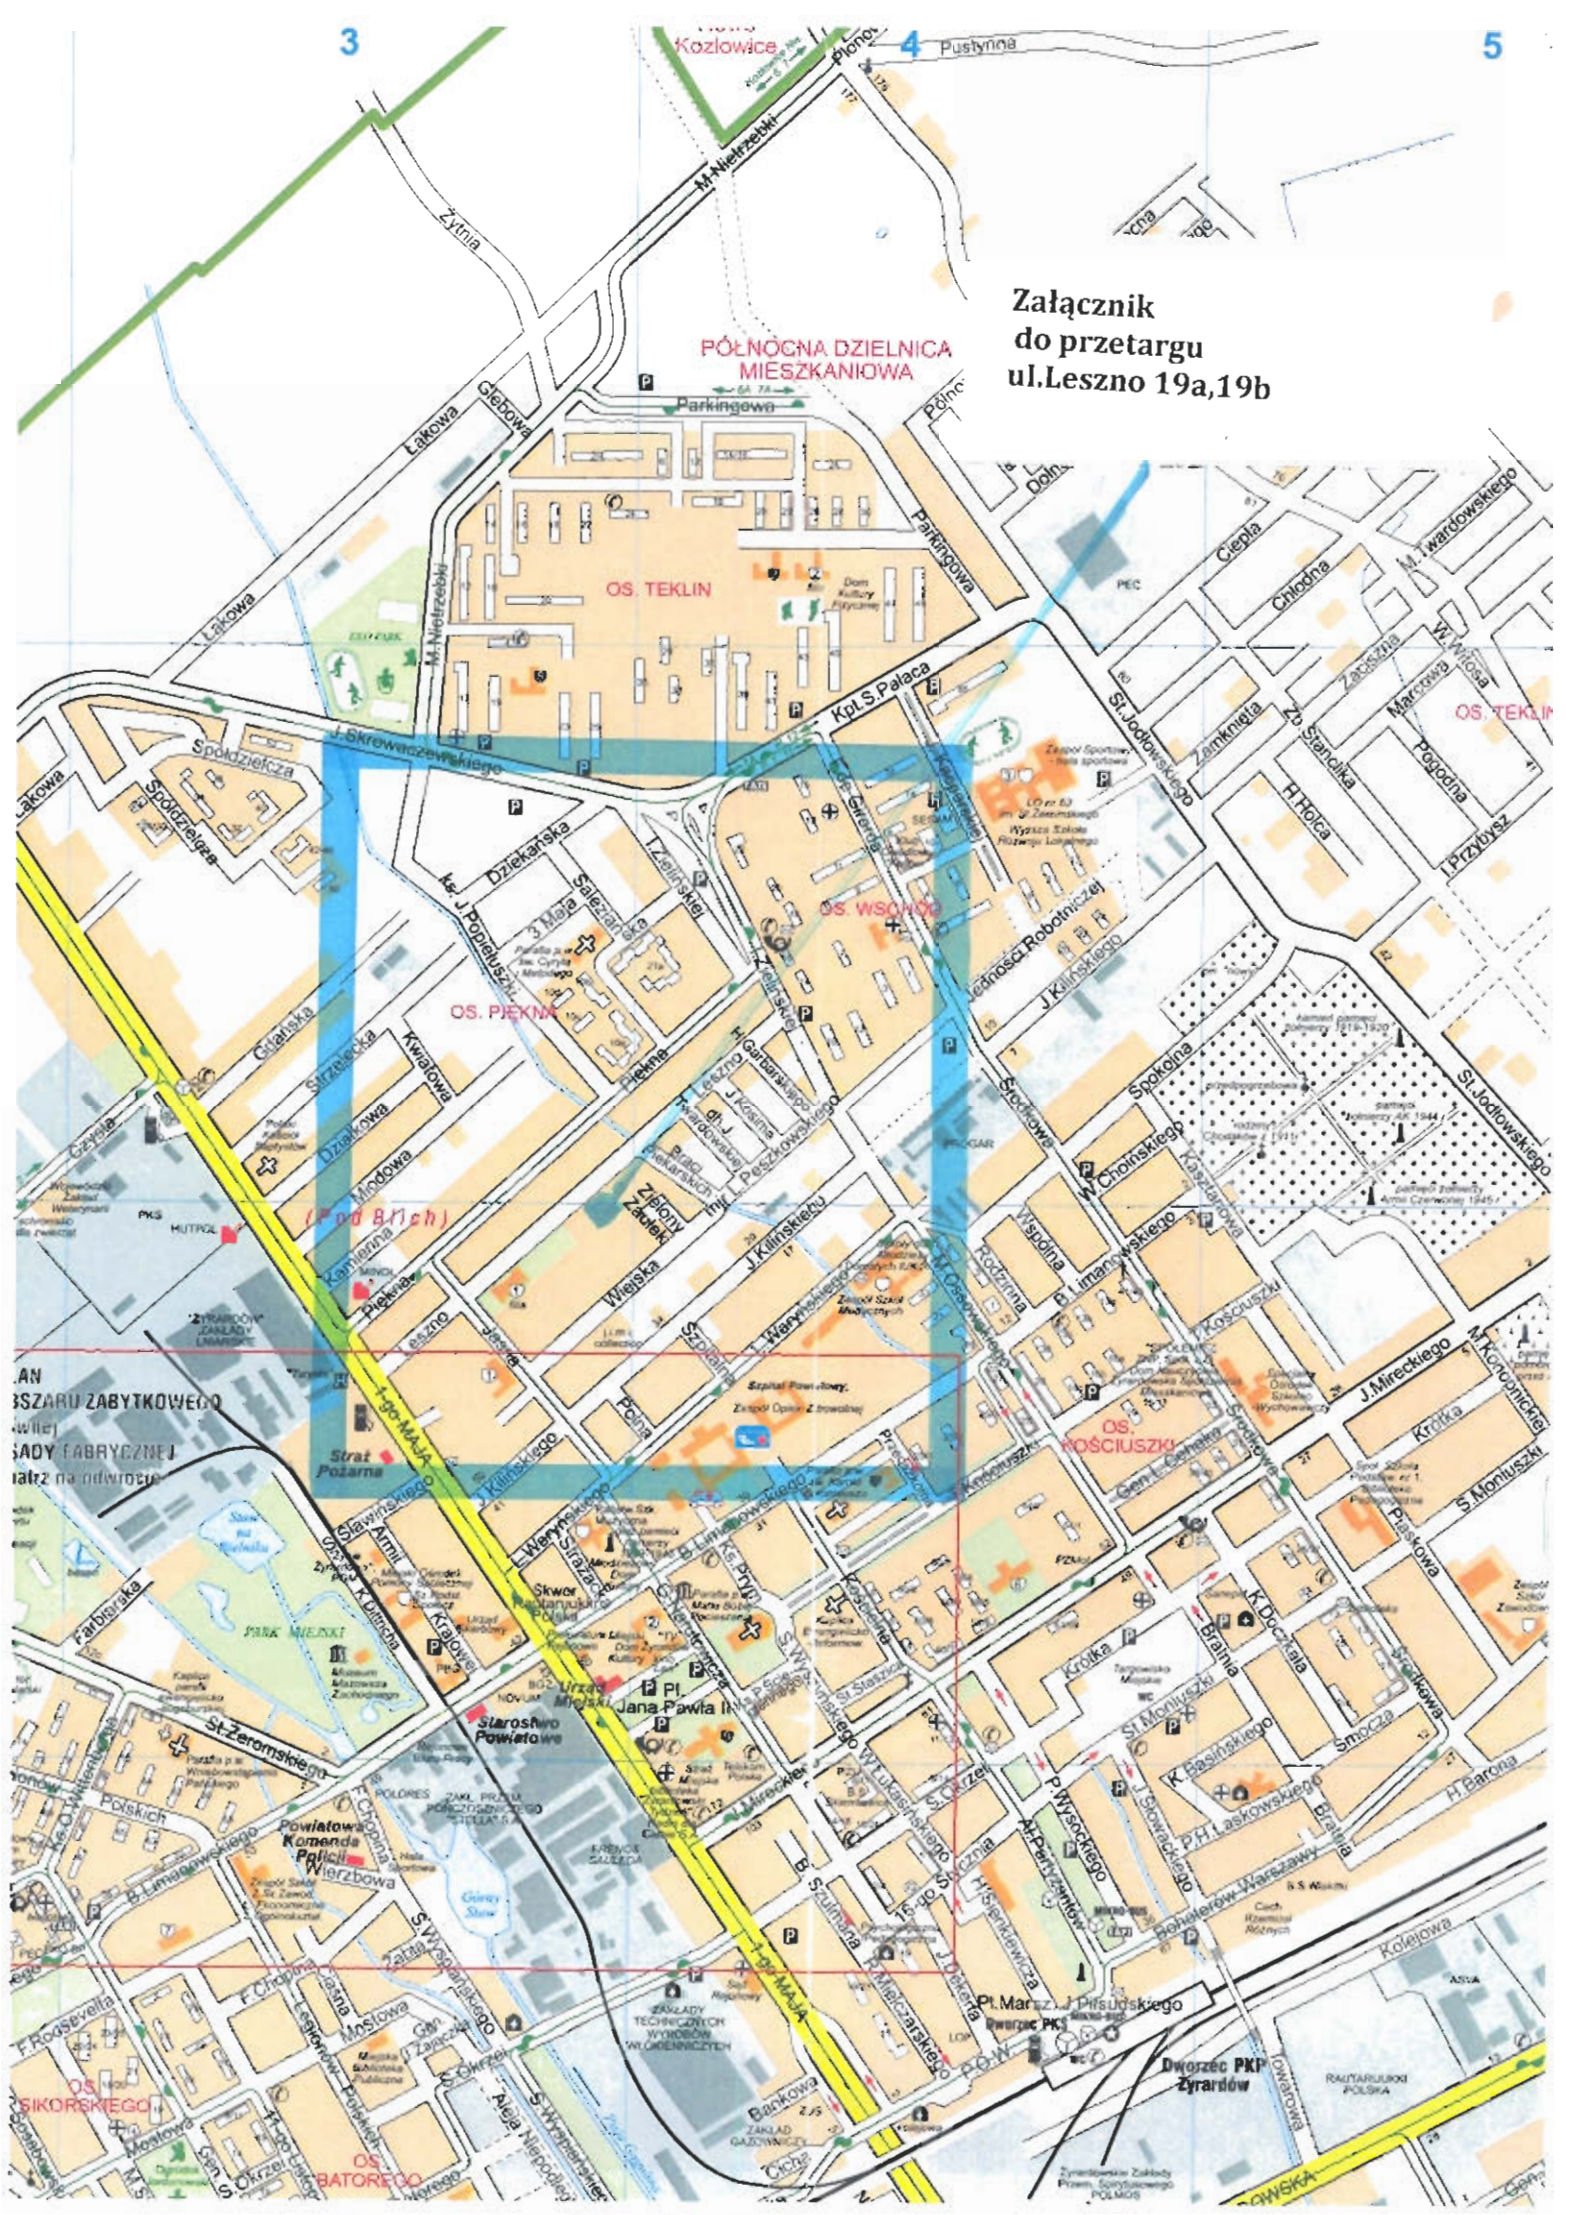