


Załącznik  
do przetargu  
ul. Milelczańskiego 16



Załącznik  
do przetargu  
ul. Mielczarskiego 16

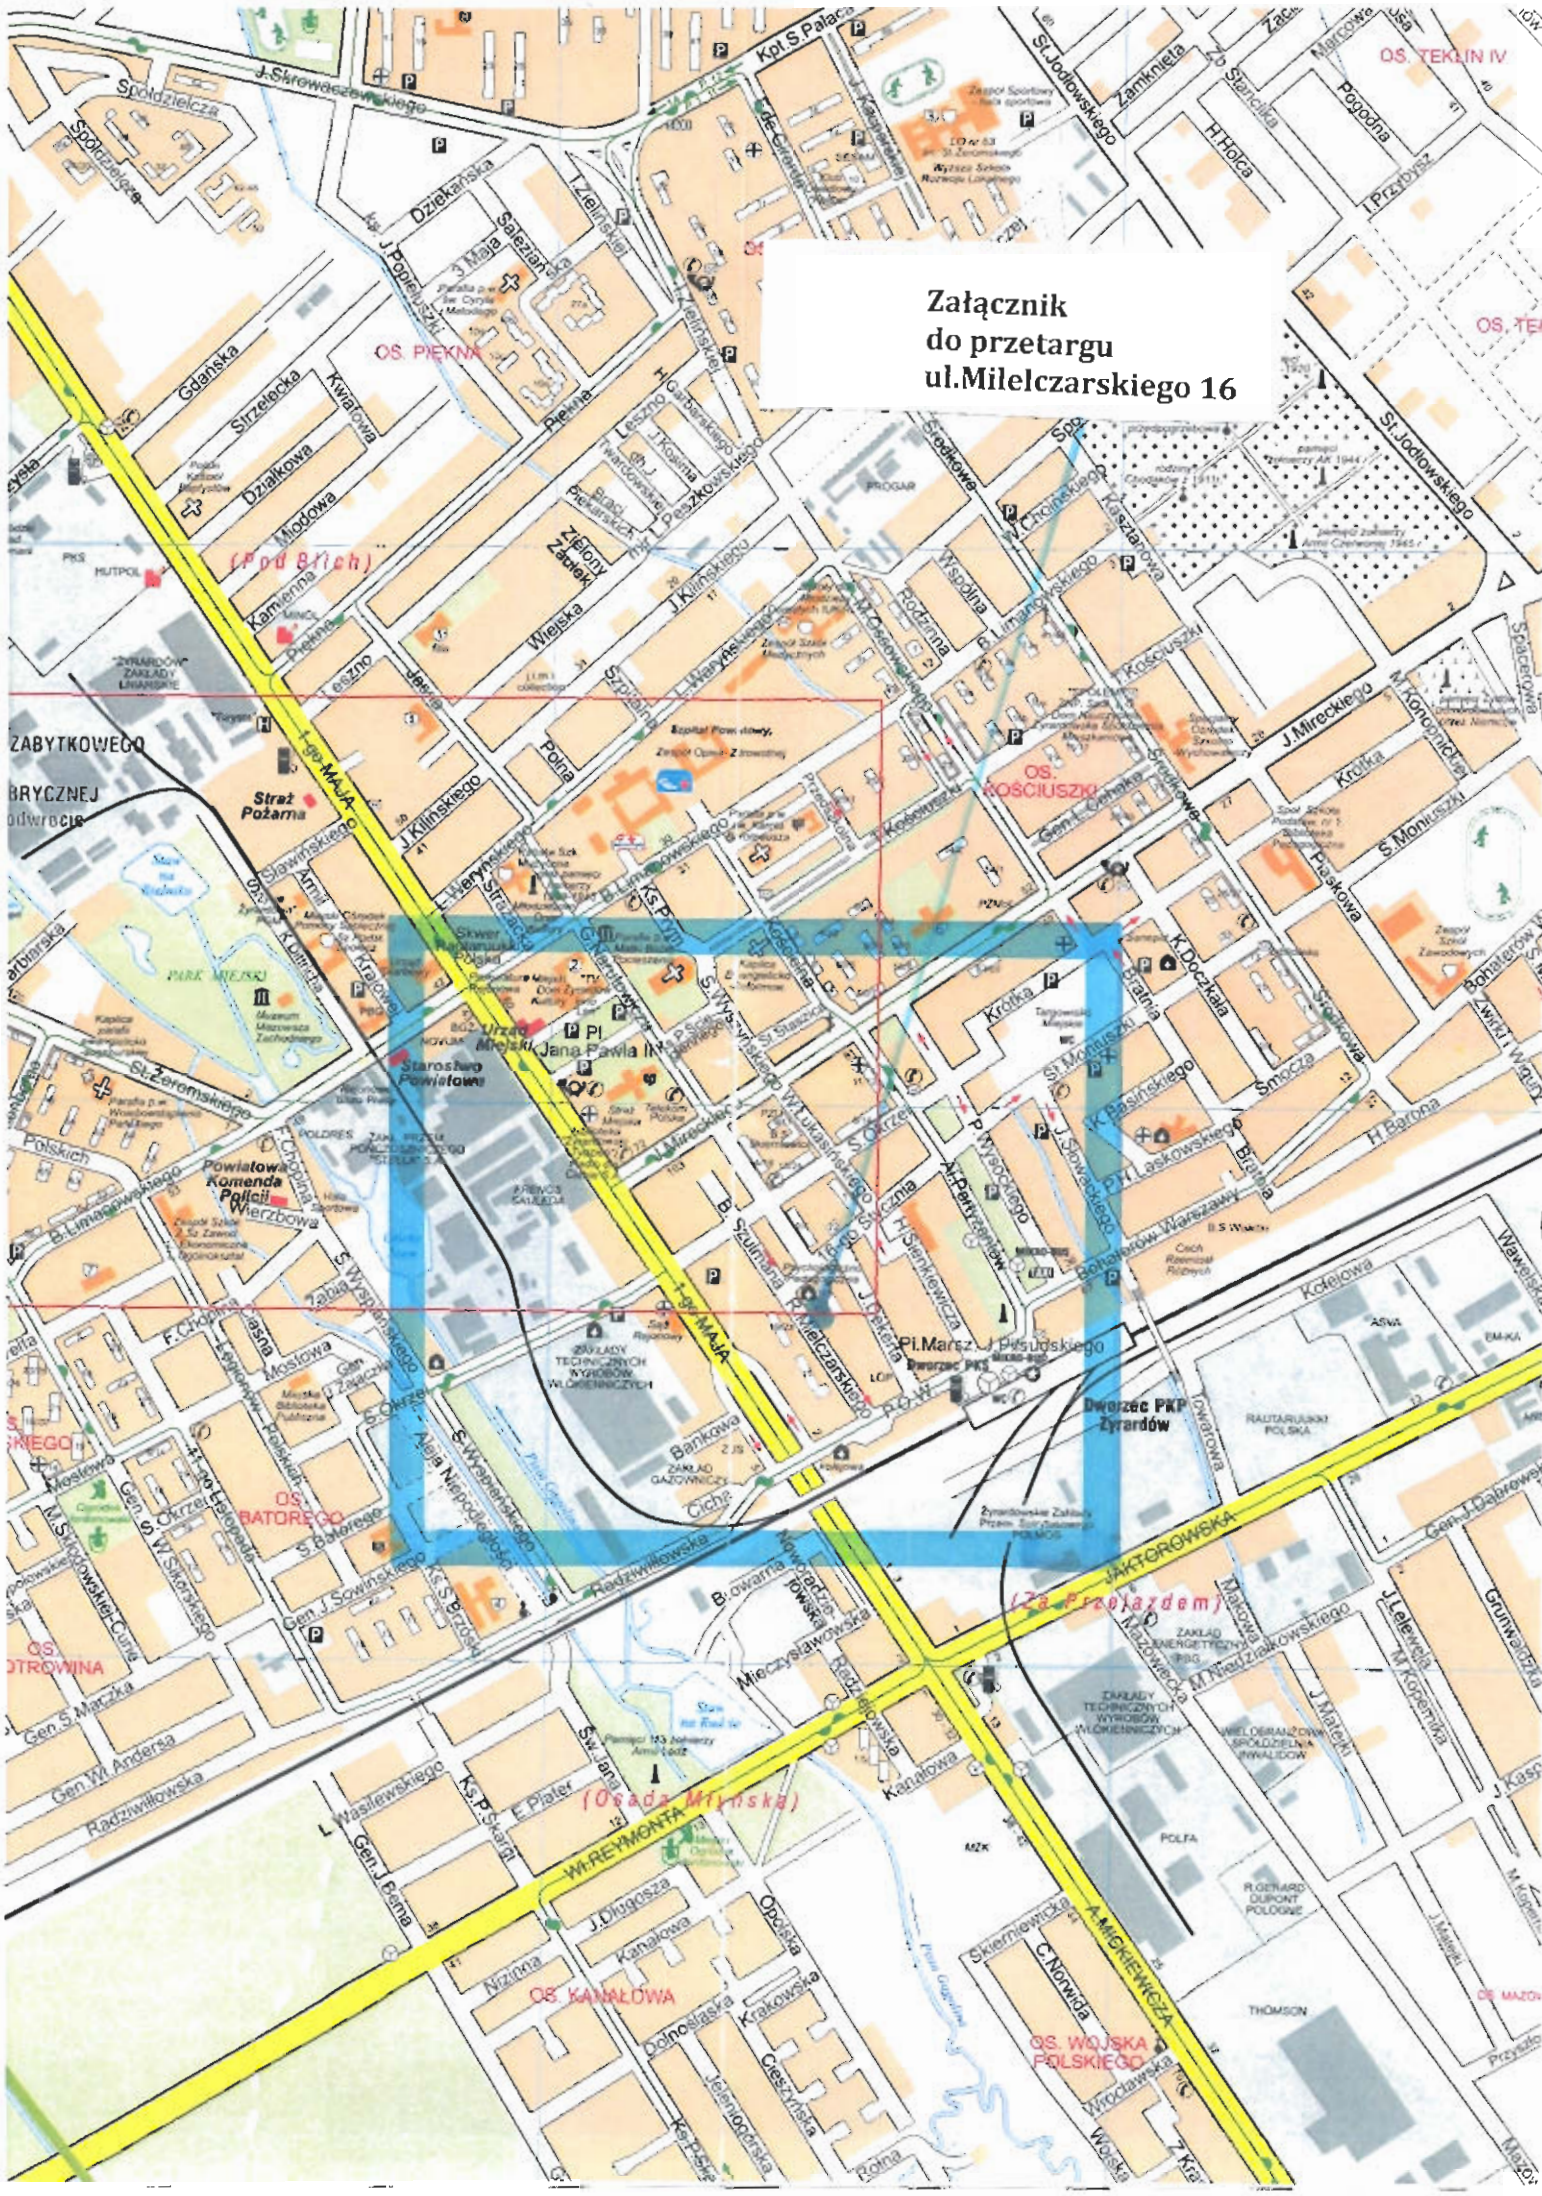