



Załącznik do przetargu
ul. Księdza Jerzego Popiełuszki

Działka nr ewid.2289/1
Działka nr ewid.2290/1

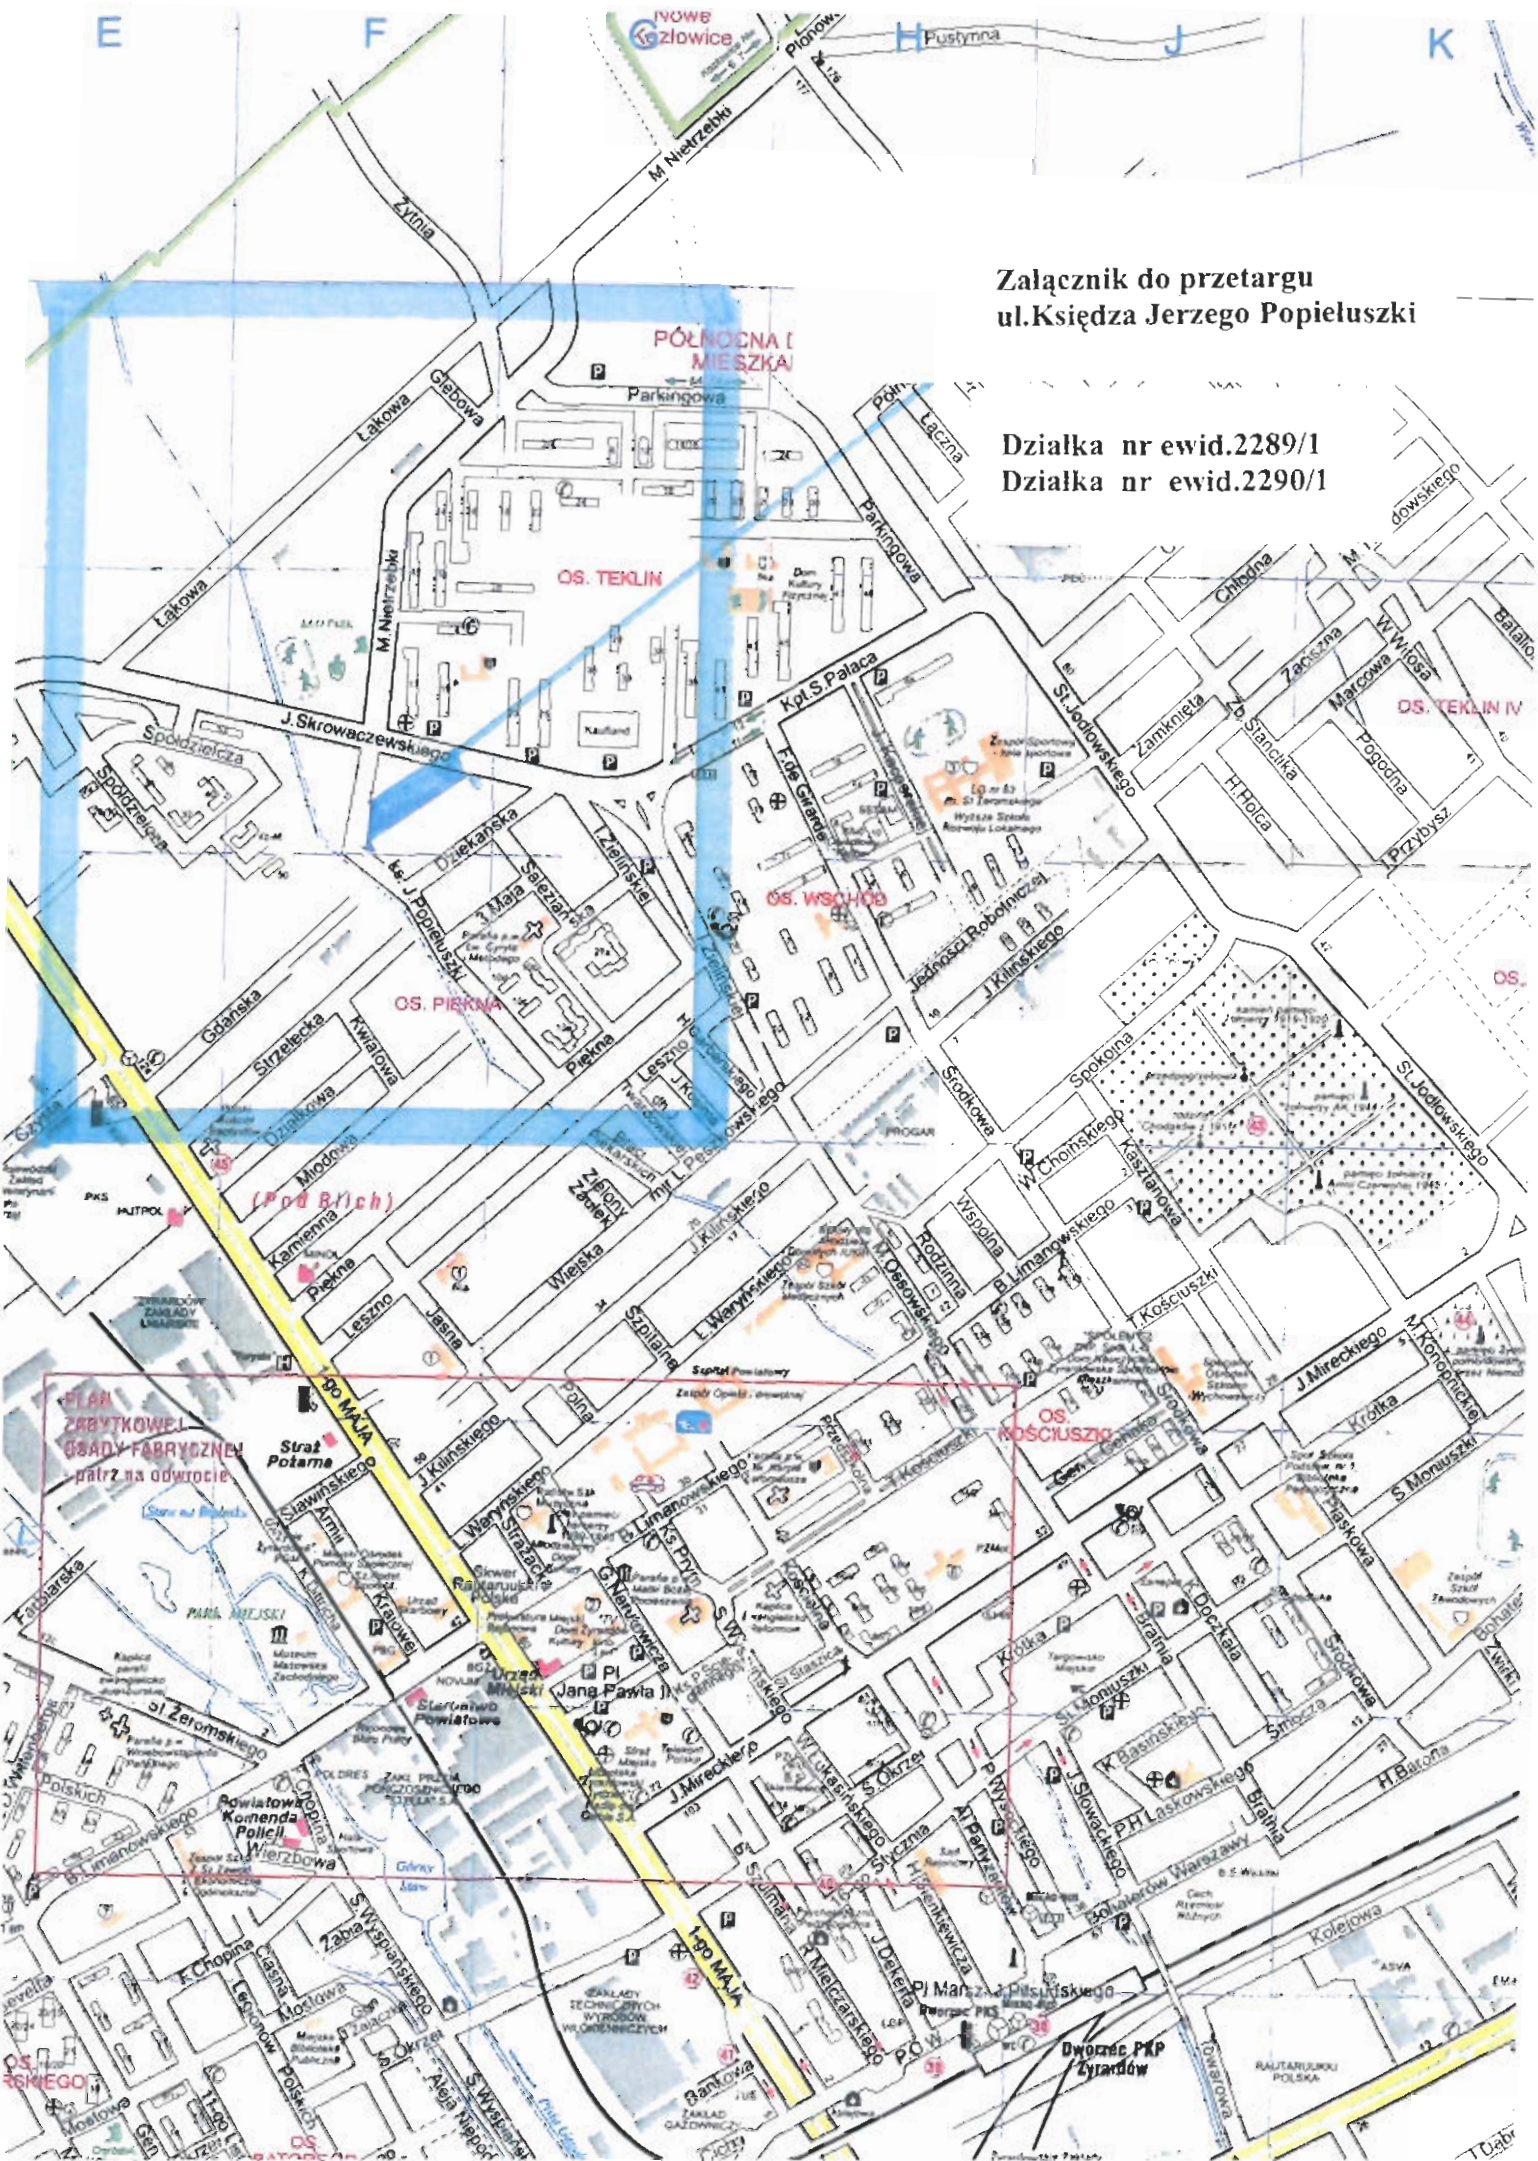

22.33

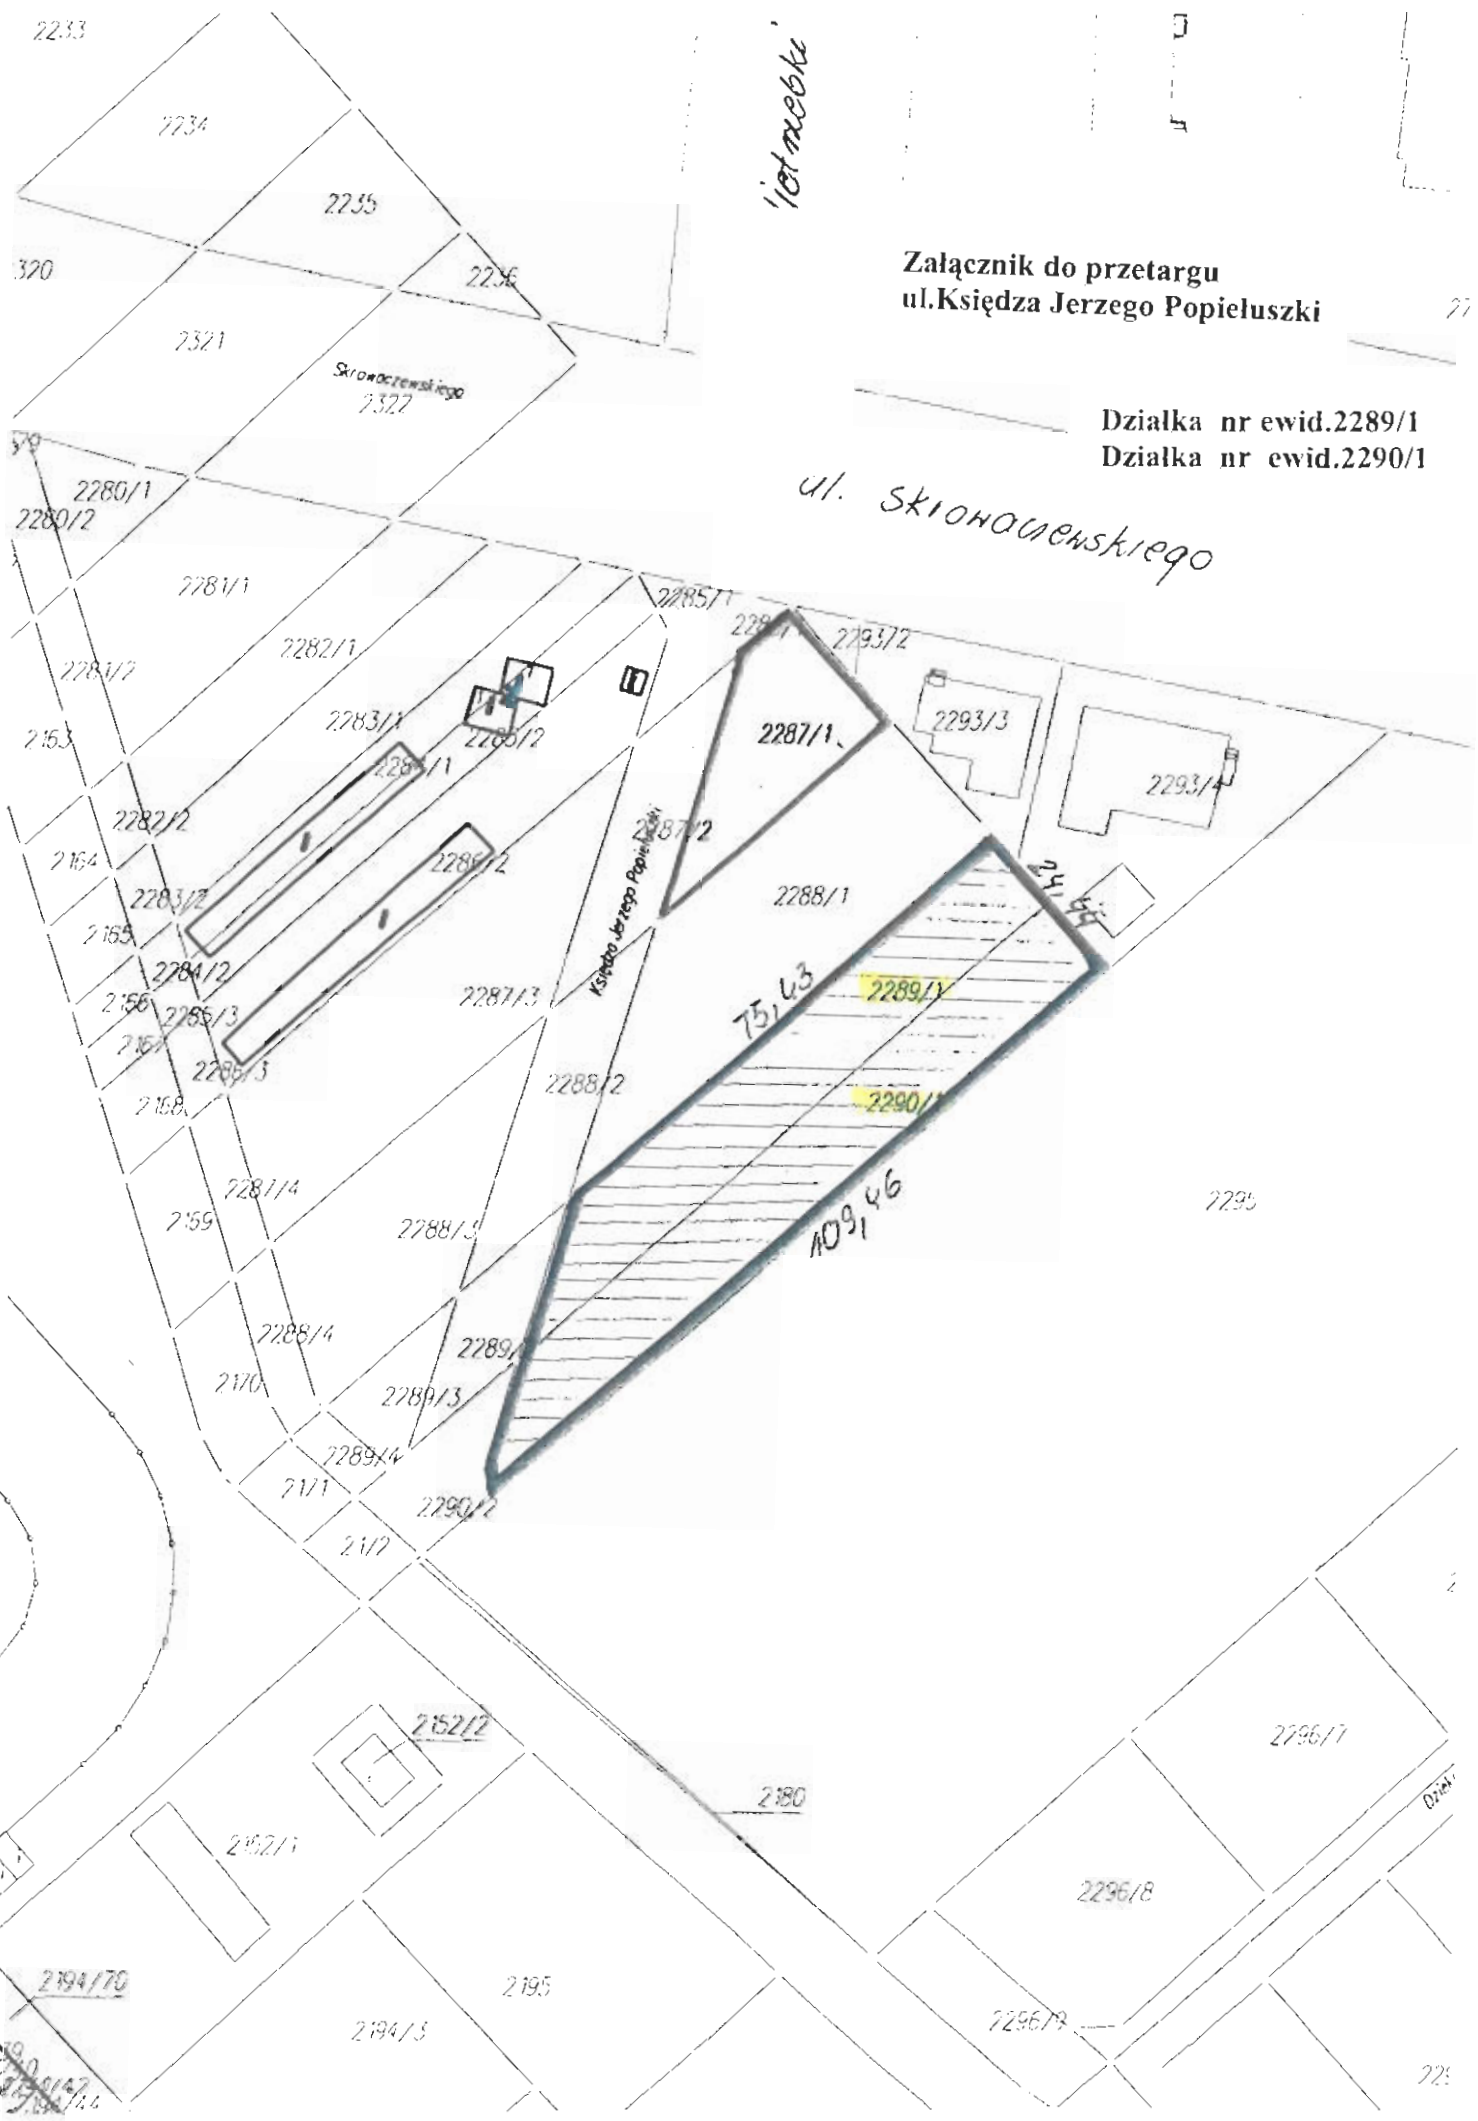

109,46

Załącznik do przetargu
ul. Księdza Jerzego Popiełuszki

Działka nr ewid. 2289/1
Działka nr ewid. 2290/1

ul. Skłodowska

ul. Księdza Jerzego Popiełuszki

751,43

109,46

2194/70

2194/5

2195

2180

2296/9

2296/8

2296/7

2297

2298

2295

2299

2320

2321

2255

2256

2234

2280/1
2280/2

2281/1

2282/1

2285/1

2287/1

2287/2

2287/1

2293/3

2293/4

2153

2283/1

2285/2

2164

2282/2

2286/2

2165

2283/2

2166

2284/2

2287/3

2167

2285/3

2168

2286/3

2288/2

2281/4

2159

2288/5

2288/4

2170

2289/4

2171

2289/3

2290/2

2172

2182/2

2182/1

2296

Załącznik do przetargu
ul. Księdza Jerzego Popiełuszki

Działka nr ewid. 2289/1
Działka nr ewid. 2290/1

