
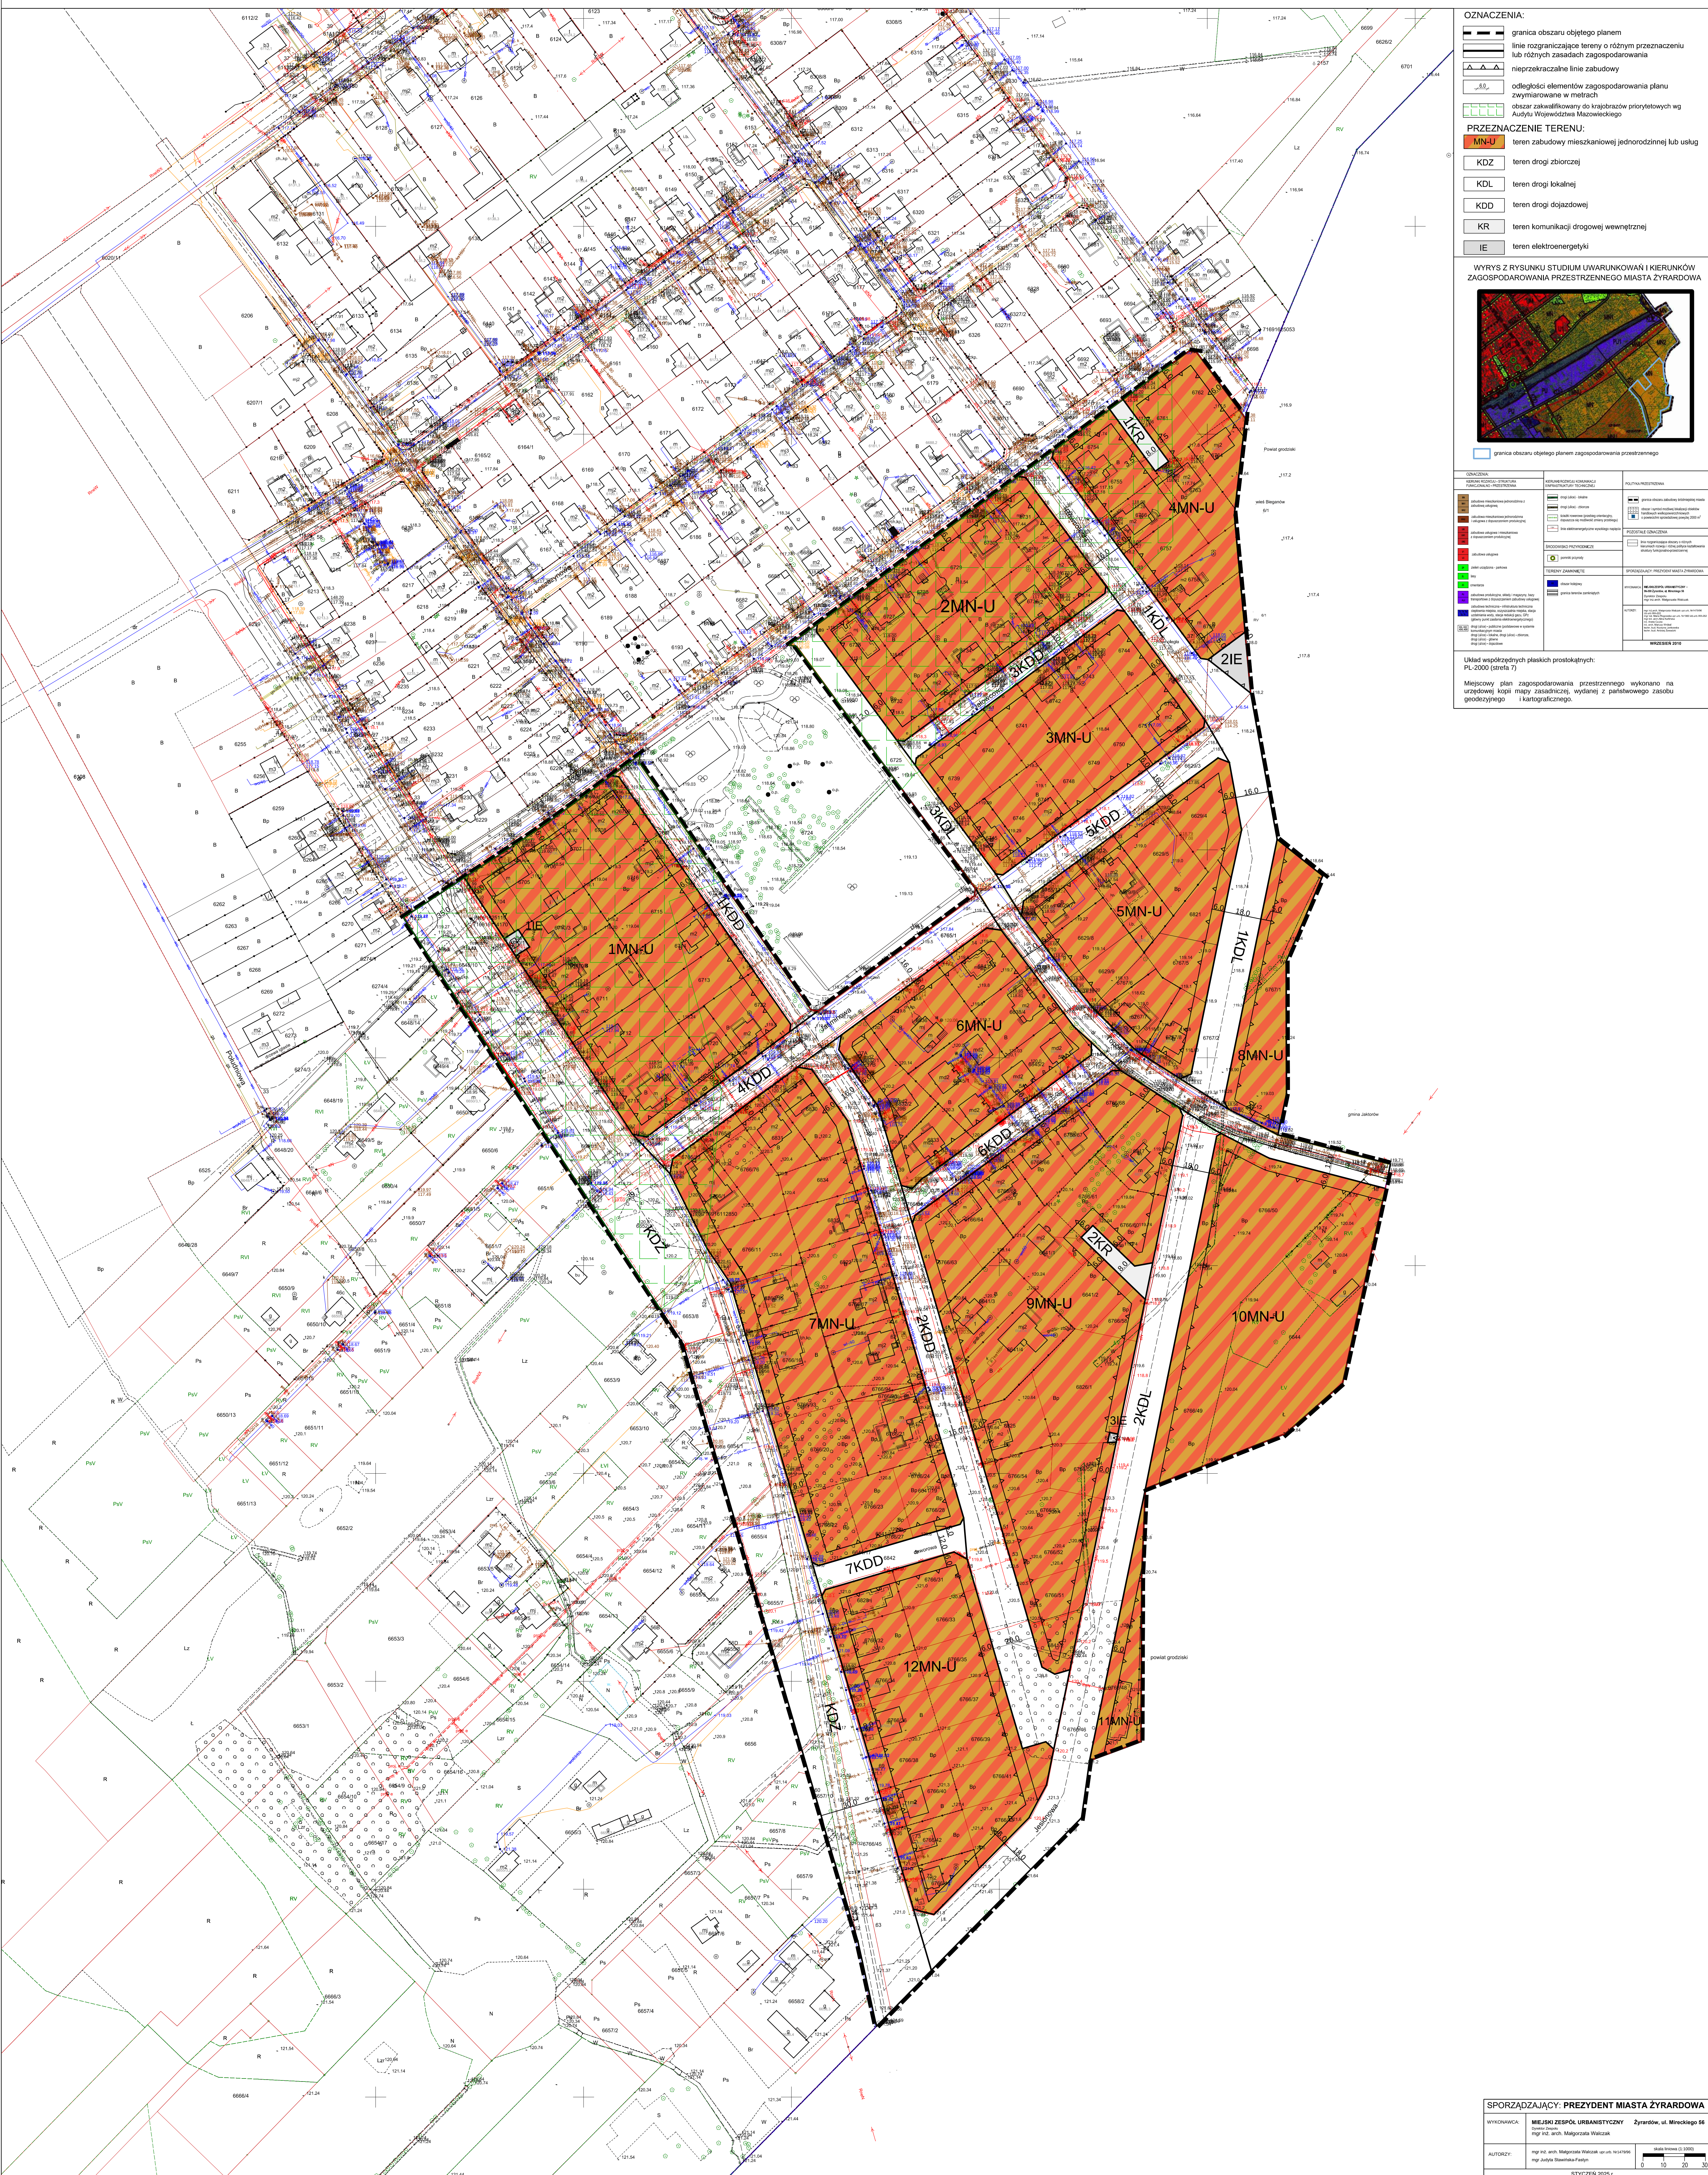


Załącznik Nr 1 do uchwały nr Rady Miasta Żyrardowa z dnia

skala 1:1000

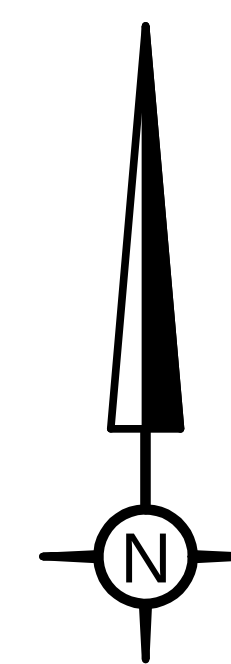

SPÓRZĄDZAJĄCY: **PREZYDENT MIASTA ŻYRARDOWA**

WYKONAWCA:	MIEJSKI ZESPÓŁ URBANISTYCZNY Żyrardów, ul. Mirackiego 56
------------	--

mgr inż. arch. Małgorzata Walczak

AUTORZY:	mgr inż. arch. Małgorzata Wólczyk upr. arch. 14178/06	skala liniowa (1:5000)
----------	---	------------------------

mgr Jolanta Szewińska-Piutyn	0	10	20	30
STYCZEŃ 2005 r.				